


ANSICHT SUDWEST

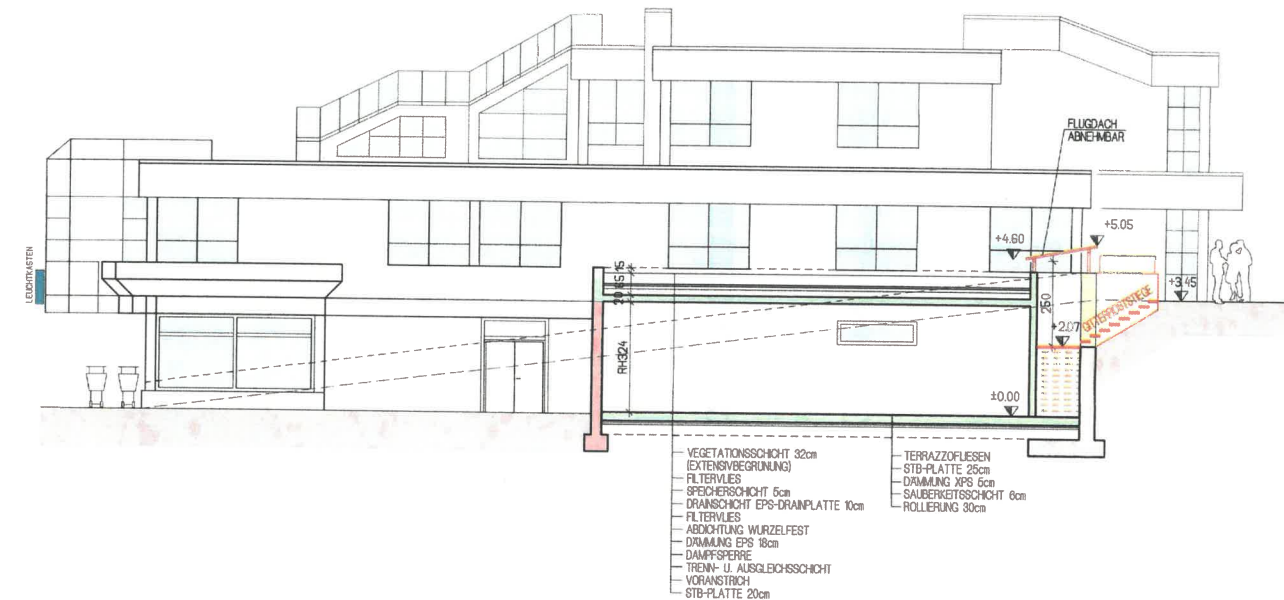

ANSICHT SUDOST




LEGENDE:

- HLZ 25cm, 12cm - NEUBAU
- STAHLBETON C20/25
- BESTAND
- ABBRUCH

Stadtamt Leonding
Verw.-Bez. Linz-Land
Eing. 12. Sep. 2005
GZ. Big.

LAGEPLAN 1:1000
KG. 45306 LEONDING
GSTK.NR. 91/1

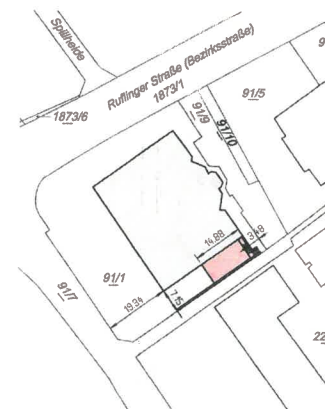

AUFTRAGGEBER: **Antestück**
ZIELPUNKT-Warenhandel GmbH & Co KG
Heizwerkstraße 5 1239 Wien

Einreichplan

| | | | |
|---|--|--|--------------|
| BAUBEHÖRDE: Stadtamt Leonding, Bez. Linz-Land Unter den Bedingungen des baupolizeilich genehmigt. Leonding, 06.10.2005 | | Stadtgemeinde Leonding Stadtplatz 1 A- 4060 Leonding | |
| BAUVERLEHNER: ZIELPUNKT-Warenhandel GmbH & Co KG Heizwerkstraße 5 1239 Wien Tel. 01 610 45-0 | BAUFÜHRER: 06.10.2005 | HASLER BAU GmbH Hasler Bau GmbH Leonding, 06.10.2005 | |
| GRUNDEIGENTÜMER: Peter WAGNER Ges.m.b.H. Im Sudpark 181 4030 Linz | PLANVERFASSTER: HITTHALLER-TRIXL Baugesellschaft m.b.H. Josef-Hall-Strasse 1 8700 LEOBEN | Stadtamt Leonding Bezirk Linz-Land entfichtet am: 06.10.2005 | |
| <p>Deser Plan lag zur Bauverhandlung am 09.09.2005 zugrunde.</p> <p>HITTHALLER</p> <p>Zu- und Umbau ZIELPUNKT-Kürnbergmarkt Rufinger Strasse 17, 4060 Leonding</p> | | | |
| PLANNUMMER: Grundriss UG, Ansichten, Lageplan | GEZEICHNET KS | GEPRÜFT | PLANFLÄCHE |
| DATUMNAME: | MASSSTAB: 1:100, 1000 | DATUM: 25.03.2005 | PLANAR: /01b |

b Änderung am 07.09.2005 KS

H/B = 594.0 / 900.0 (0.53m²)

Aliphan FT