


Bestandsplan Hochh. Linz Lenaust. M - 1:100

17. Obergeschoss

5031-03 17.08 P

00360 223
05031

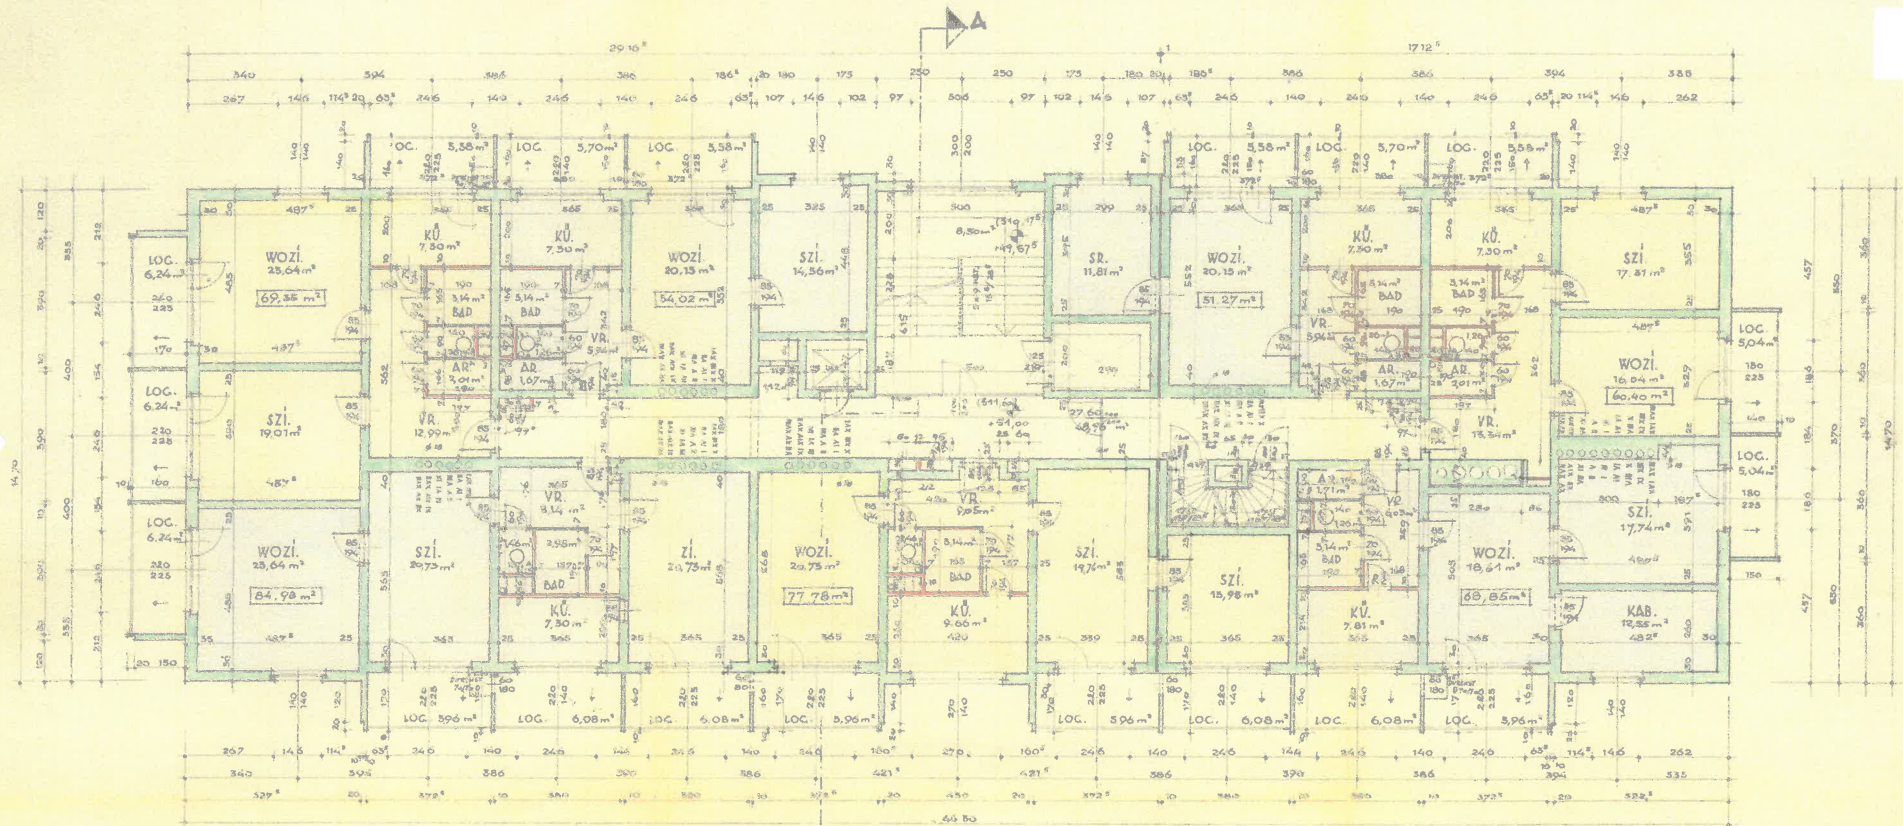

1.100
20.11.1958

58.294

Bauführer:

Bauverwalter

Geot. Eigent.:

Architekten:

ARCHITEKTURBÜRO
DIPL. ARCH.
A. WILTSCHNIG - O. ČEŠKA
WIEN IX, LIECHTENSTEINSTRASSE 11
TEL. 32 15 00

4. XII. 1958