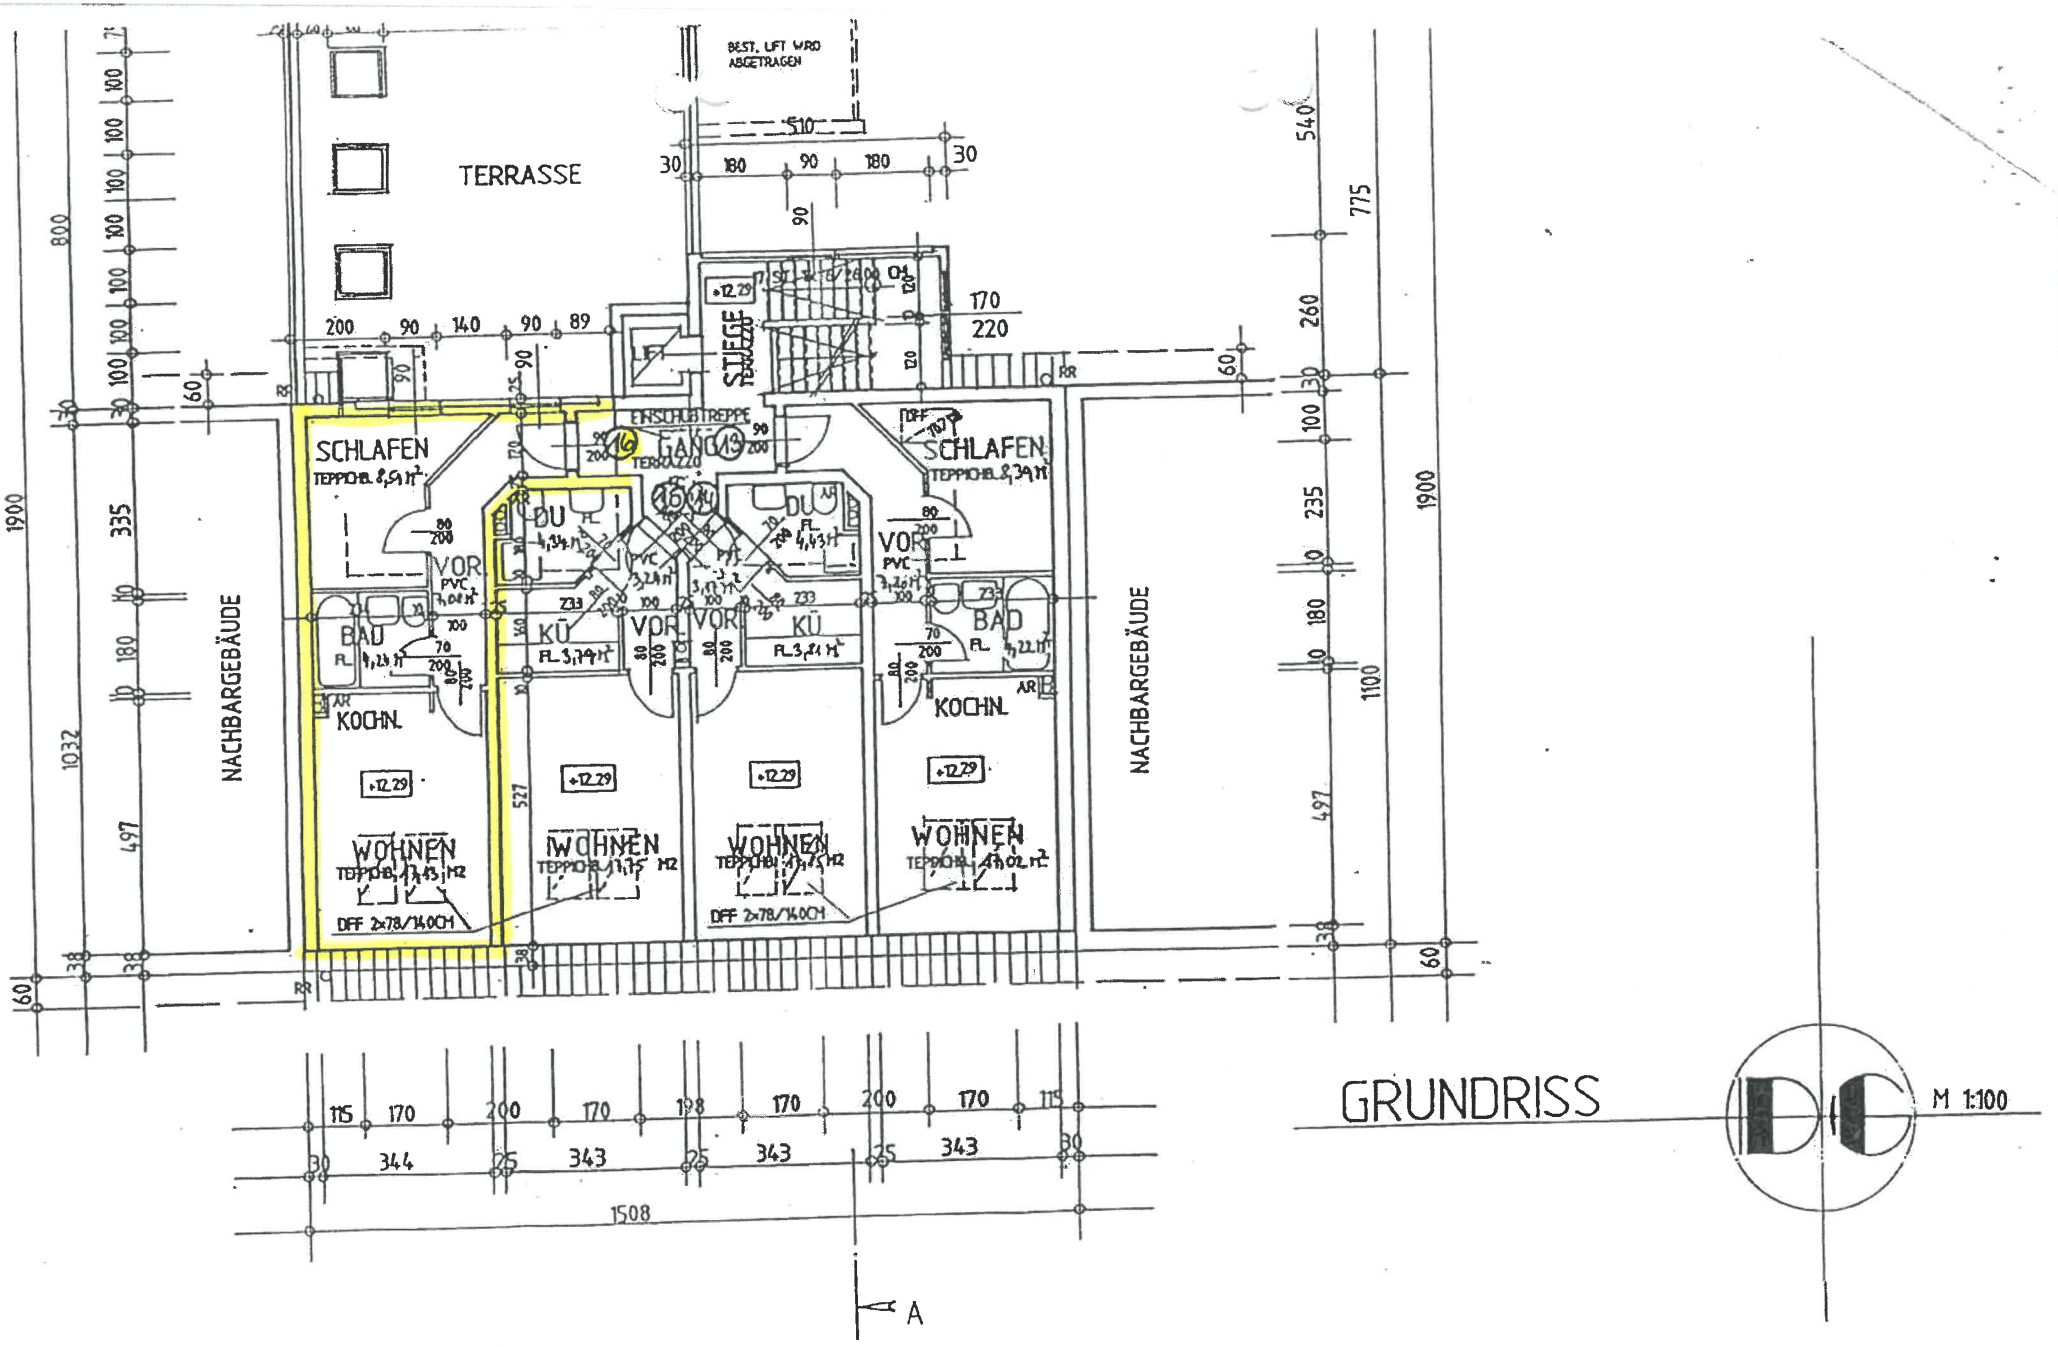

GRUNDRISS

M 1:100

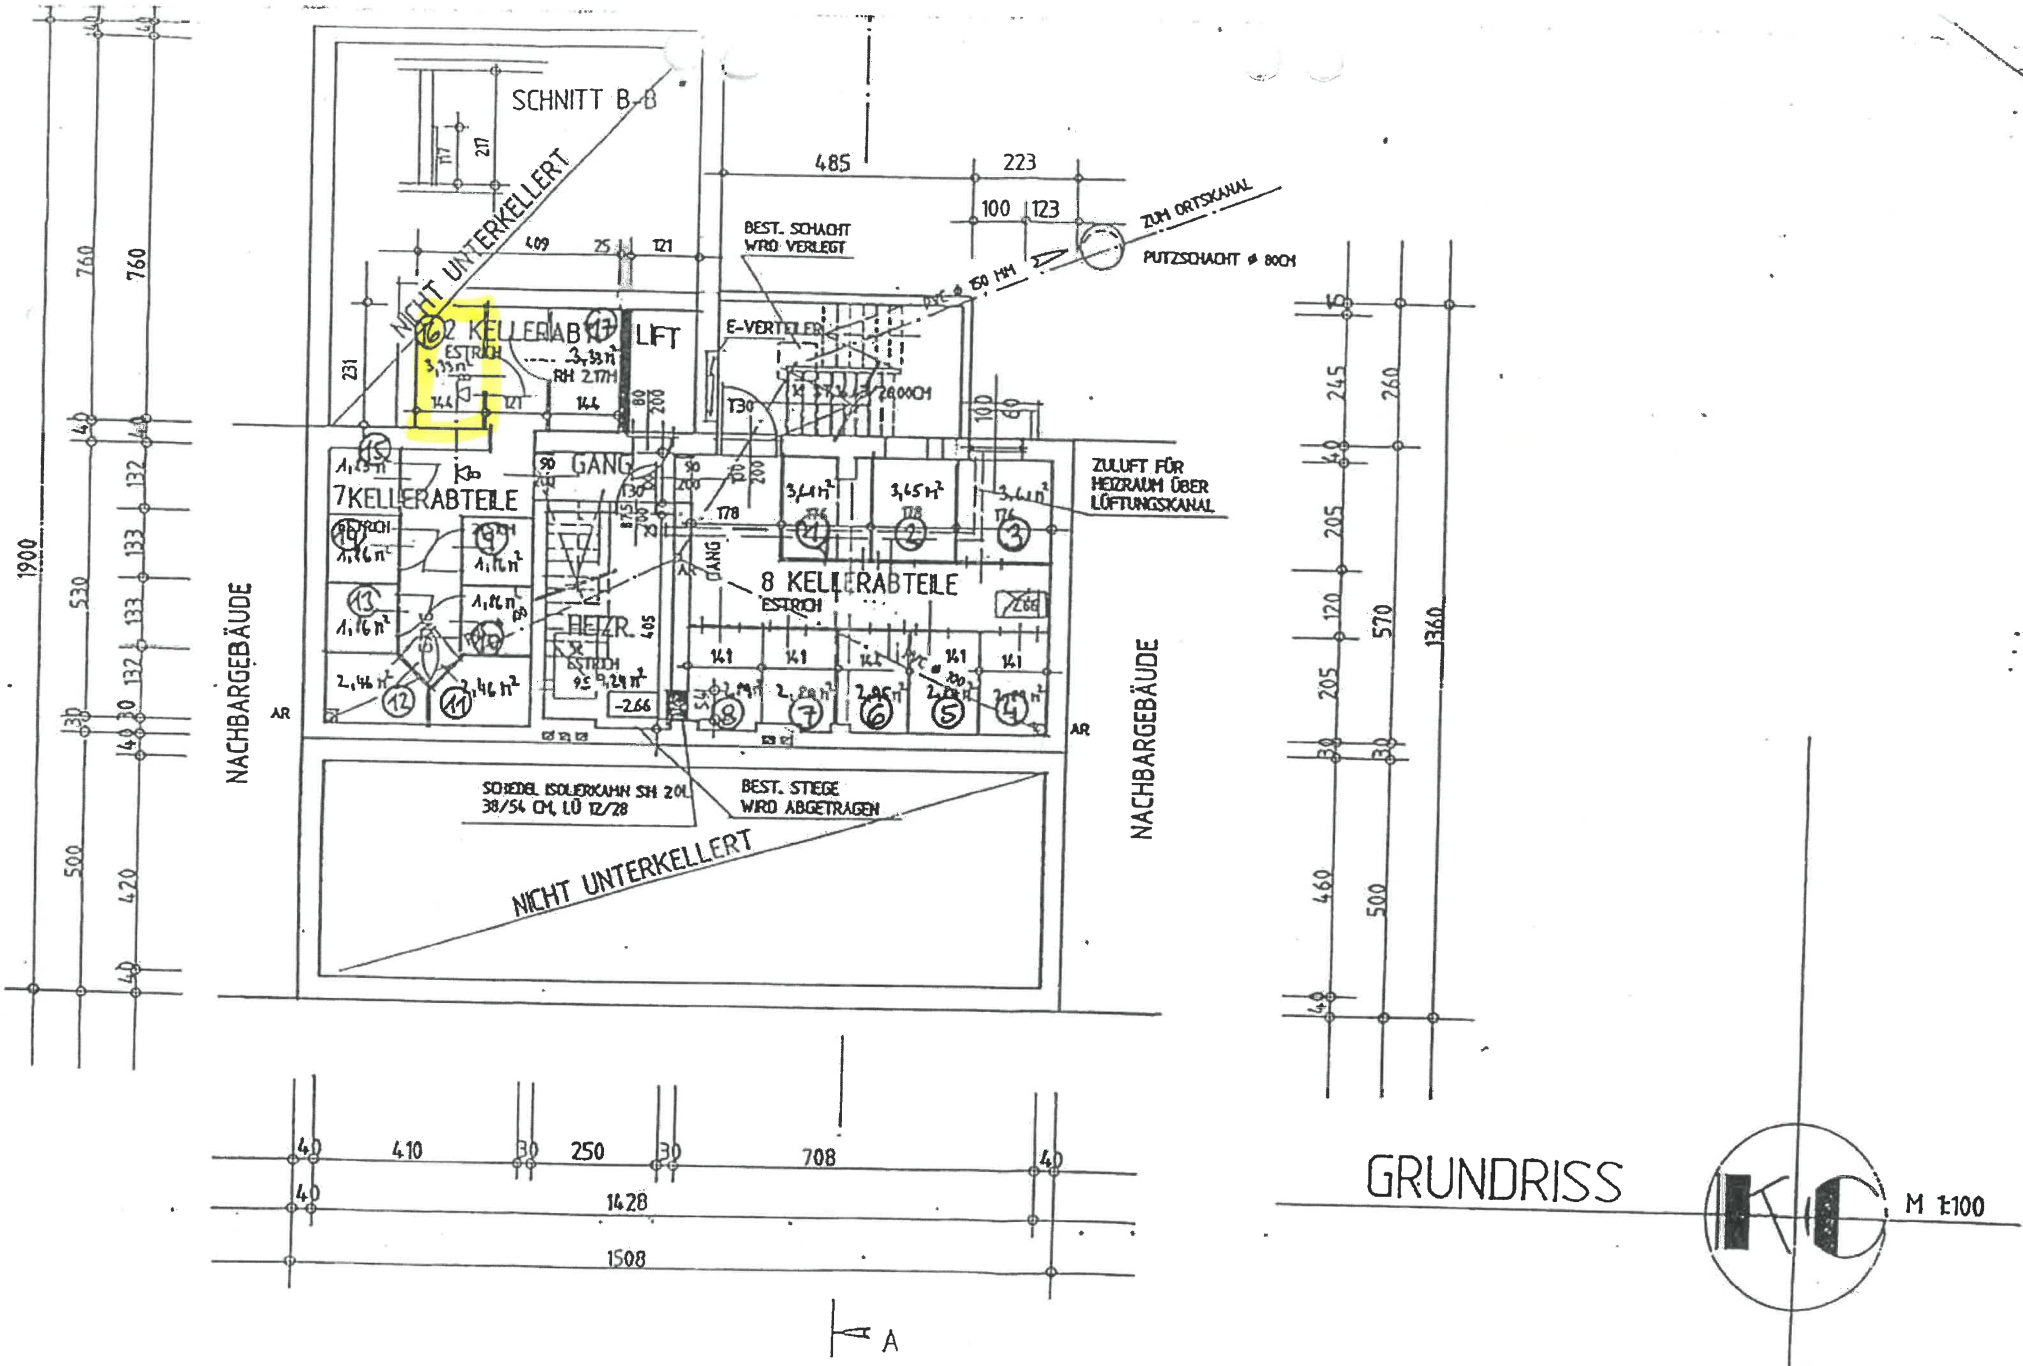
SCHNITT B-B
NICHT UNTERKELLERT
7 KELLERABTEILE
2 KELLERAB
LIFT
E-VERTEILER
GANG
HEIZR.
8 KELLERABTEILE
ESTRICH
RH 2,17M
BEST. SCHACHT WIRD VERLEGT
ZUM ORTSKANAL
PUTZSCHACHT ⌀ 80CM
ZULUFT FÜR HEIZRAUM ÜBER LÜFTUNGSKANAL
NACHBARGEBÄUDE
NACHBARGEBÄUDE
SCHEIDEL ISOLIERKAMIN SH 20L 38/54 CM, LÜ 12/28
BEST. STIEGE WIRD ABGETRAGEN
NICHT UNTERKELLERT
GRUNDRISS
M 1:100
A