


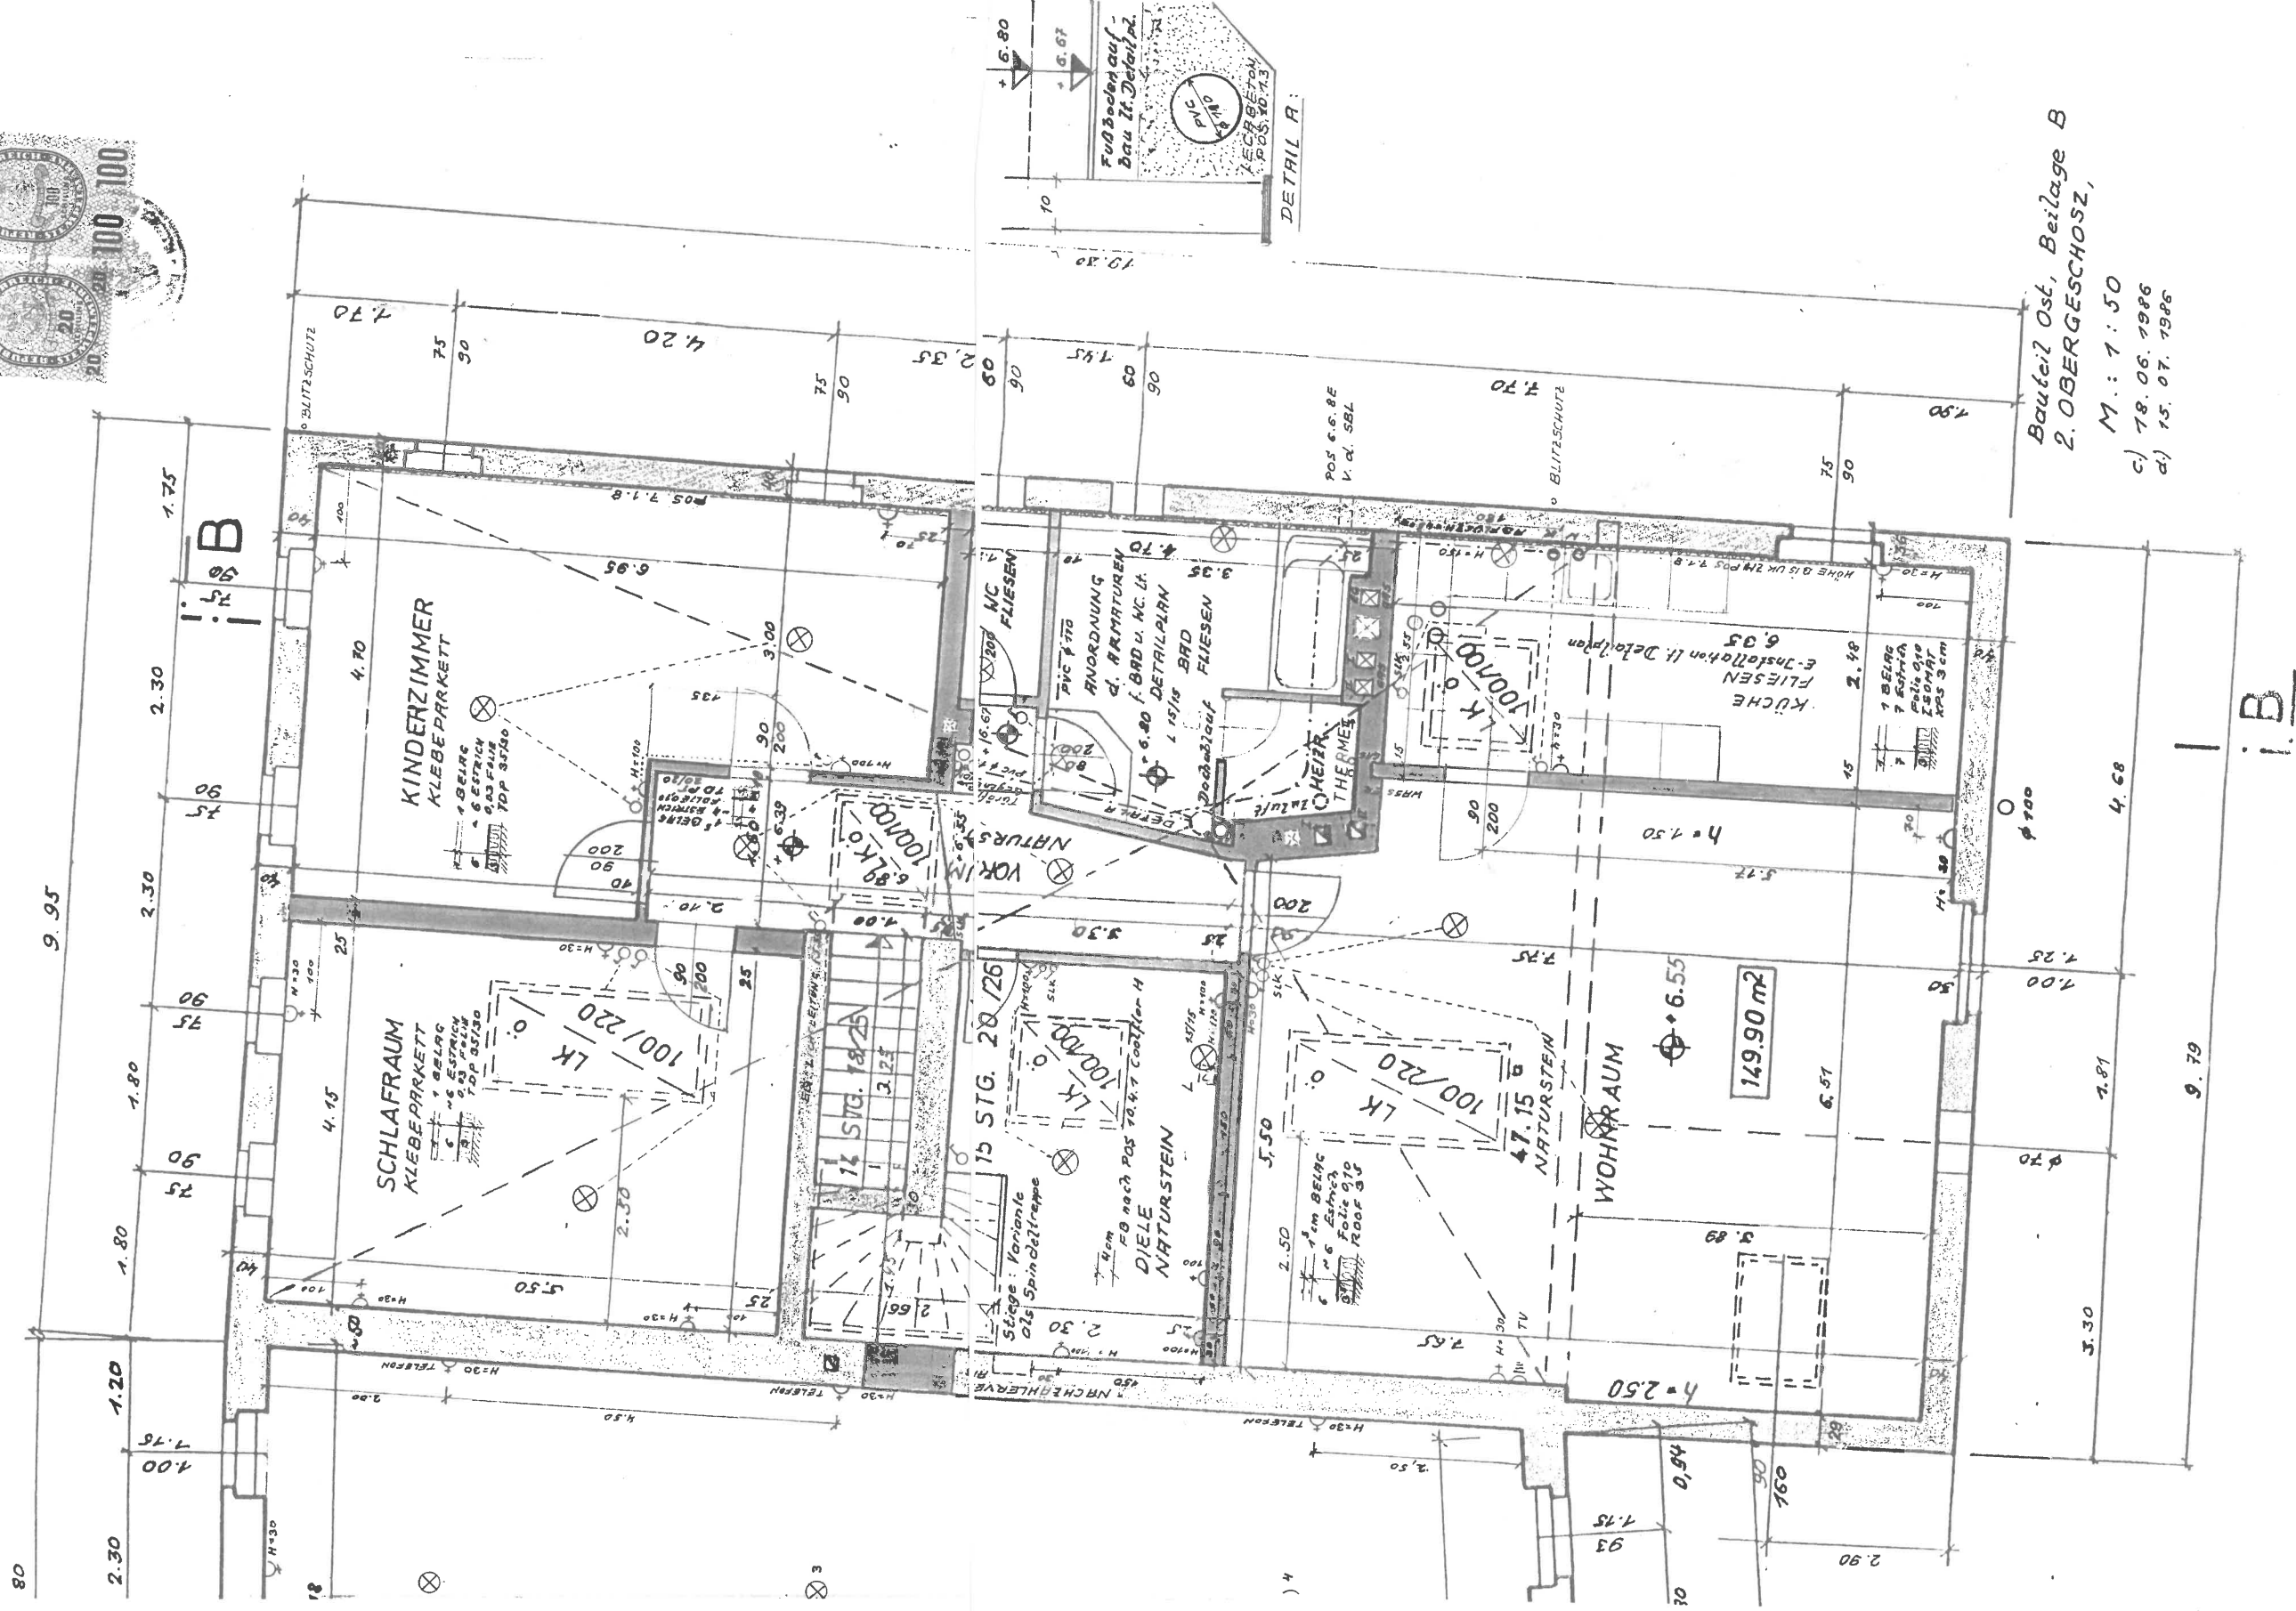
LEGENDE:

 BESTAND

 PLANUNG

 ABRUCH

KOTEN: NATURMASZ
DENKMALSCHUTZ LT. BESCHIED ZL. 389/71
SCHALTERHÖHE 110 CM



Bauteil Ost, Beilage B
2. OBERGESCHOSS,

M.: 1:50
c) 18.06.1986
d) 15.07.1986

abgeschlossen z
Frau Dr. Ingrid
gasse 19/2/5,
und
Herrn Dr. Johan
wie folgt:

Mietgegenstand:
(1) Frau Dr. In
schaft Linz, Ot
2130, Kg. Urfa
fläche.
(2) Von dieser
Johann Poyssil
Stock des vorbe
aus 4 Zimmern, 1
149,9 m² samt ej
(3) Mitgemietet

Verwendung des
Der Mietgegenste
Verwendet.

Vertragsdauer:
(1) Das Mietverh
die Fertigstellu
abgeschlossen.