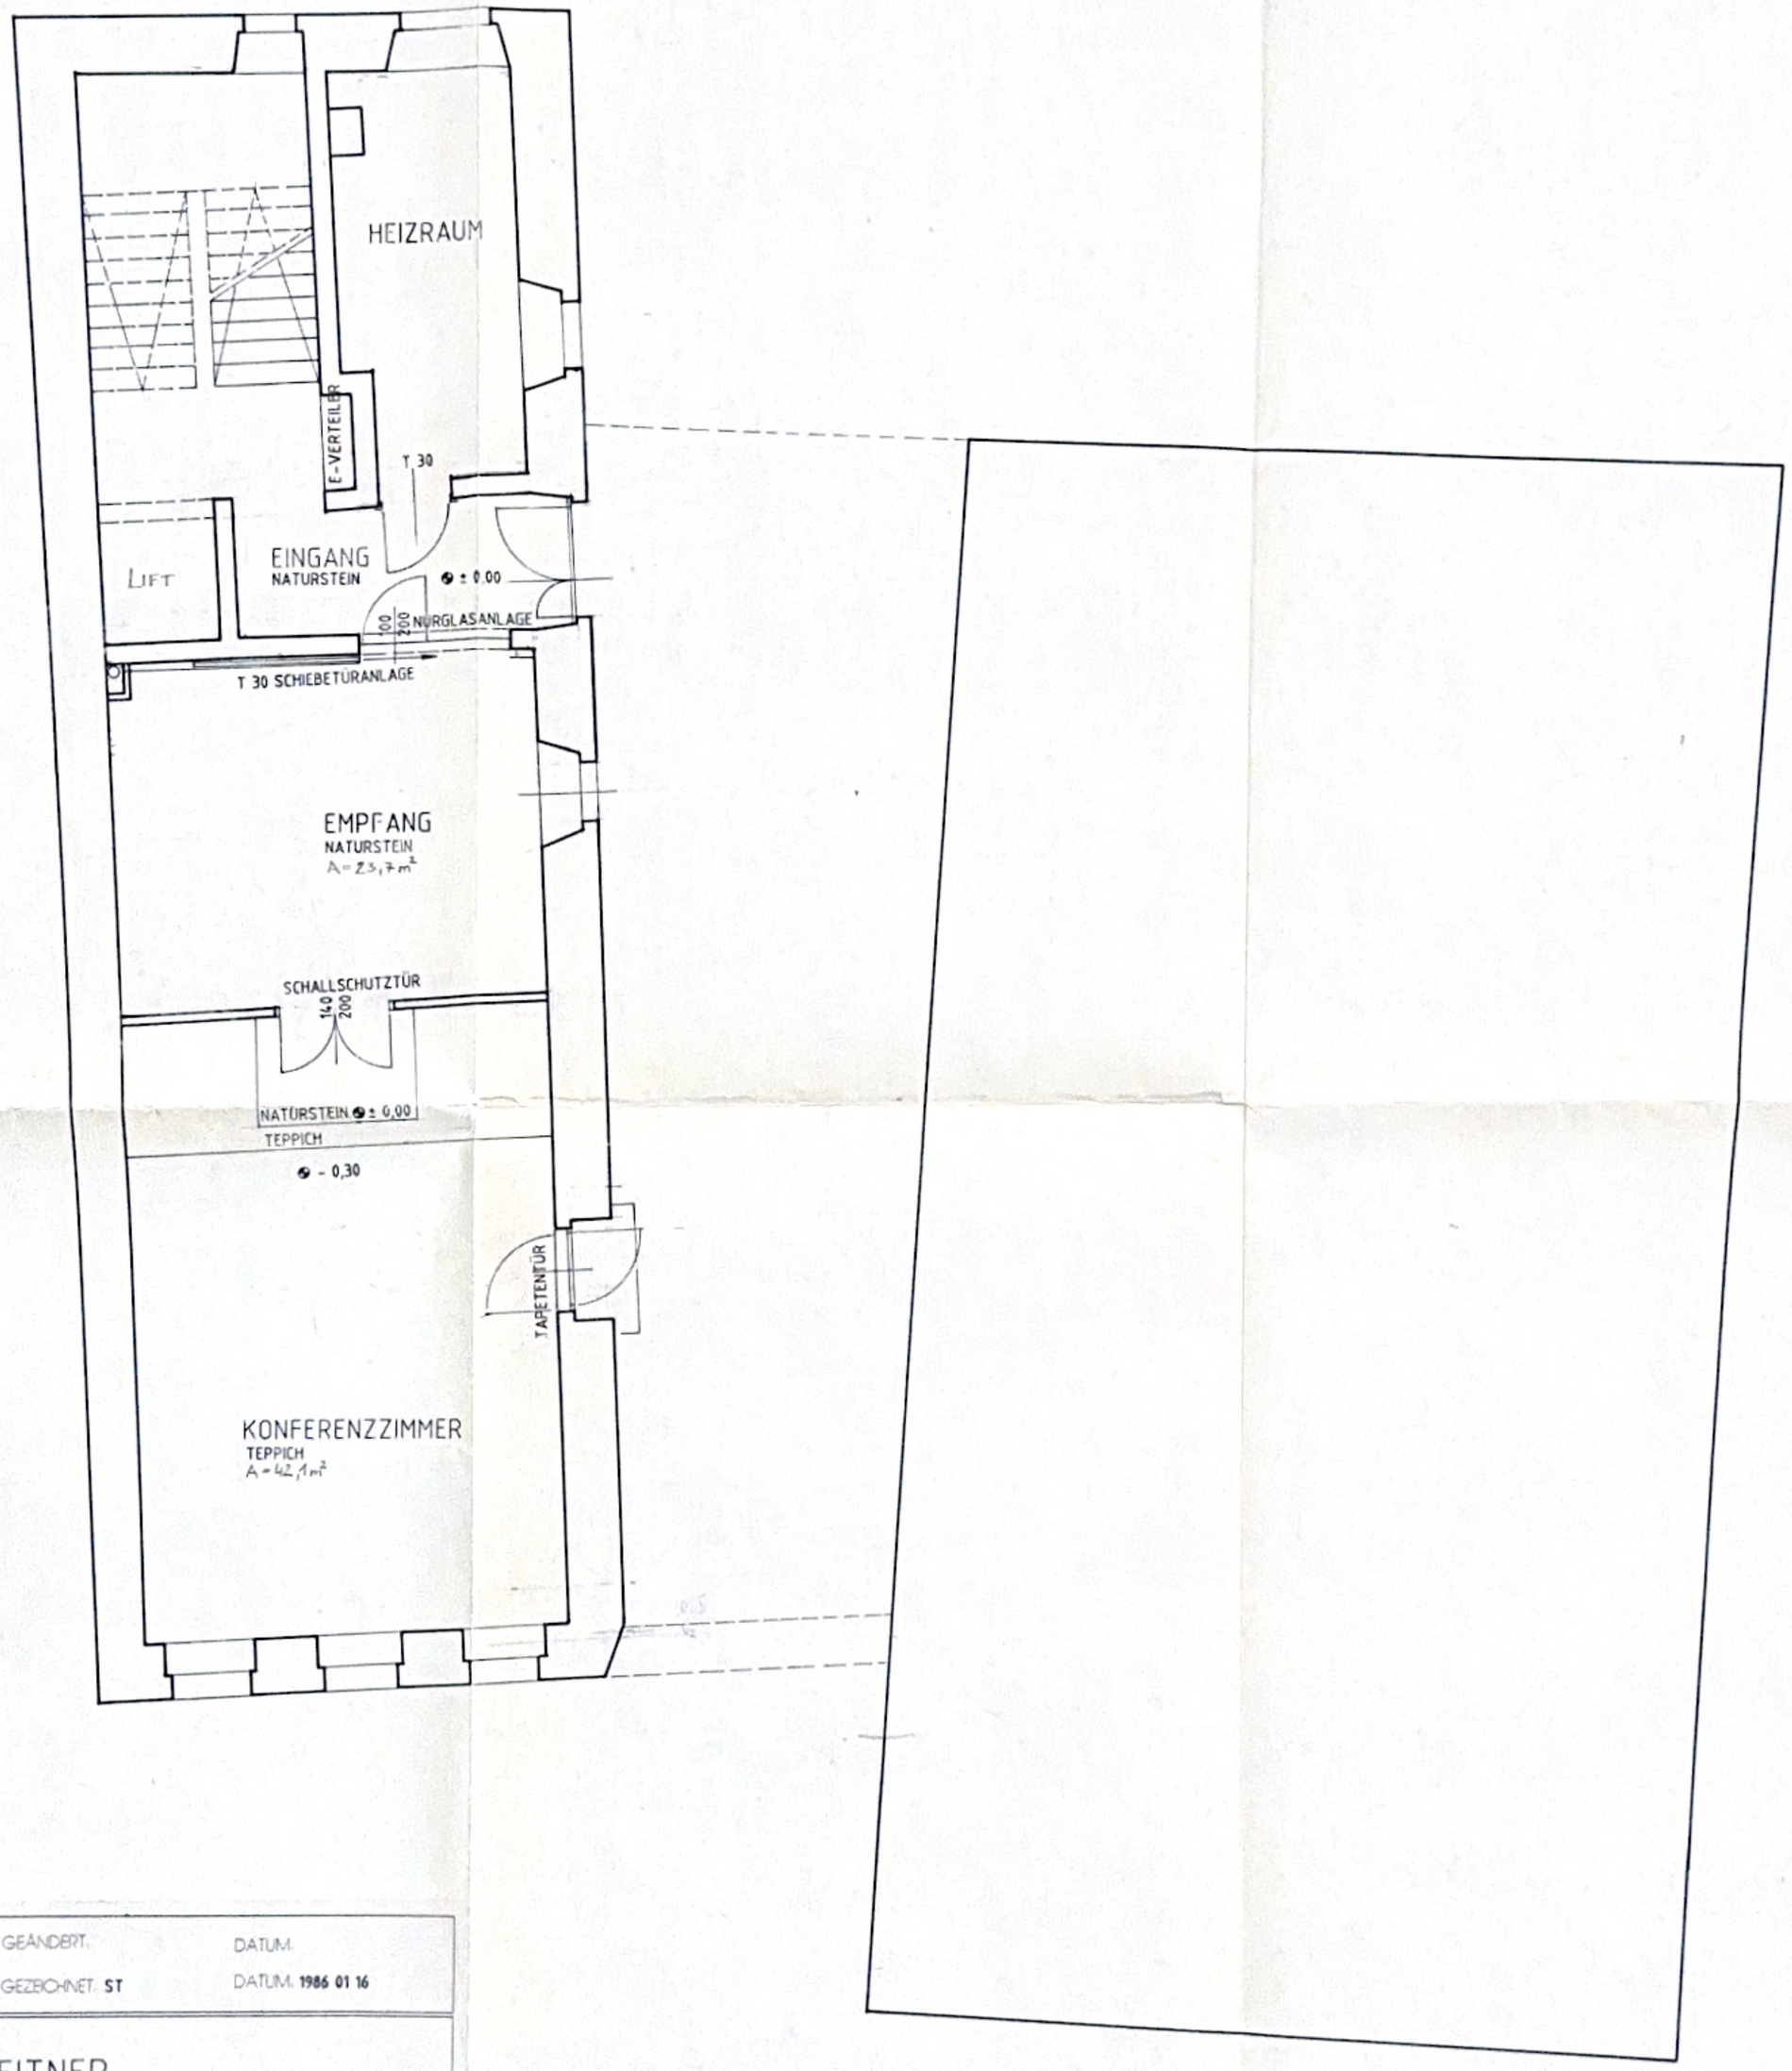

PLAN NR.	GEÄNDERT.	DATUM.
	GEZEICHNET: ST	DATUM: 1986 01 16

BAUVORHABEN:
KANZLEI DR. LEITNER OTTENSHEIMERSTR. 32

BAUTEIL:	MASSTAB:	M²
ERDGESCHOSS	1 : 50	0,36

ARCH. DIPL.-ING. WOLFGANG RADLER BEH. AUT. U. BEEID. ZIVILTECHNIKER
4020 LINZ-URFAHR, MÜHLBACHSTRASSE 2 TEL. (0732) 31438