




WEST - ANSICHT

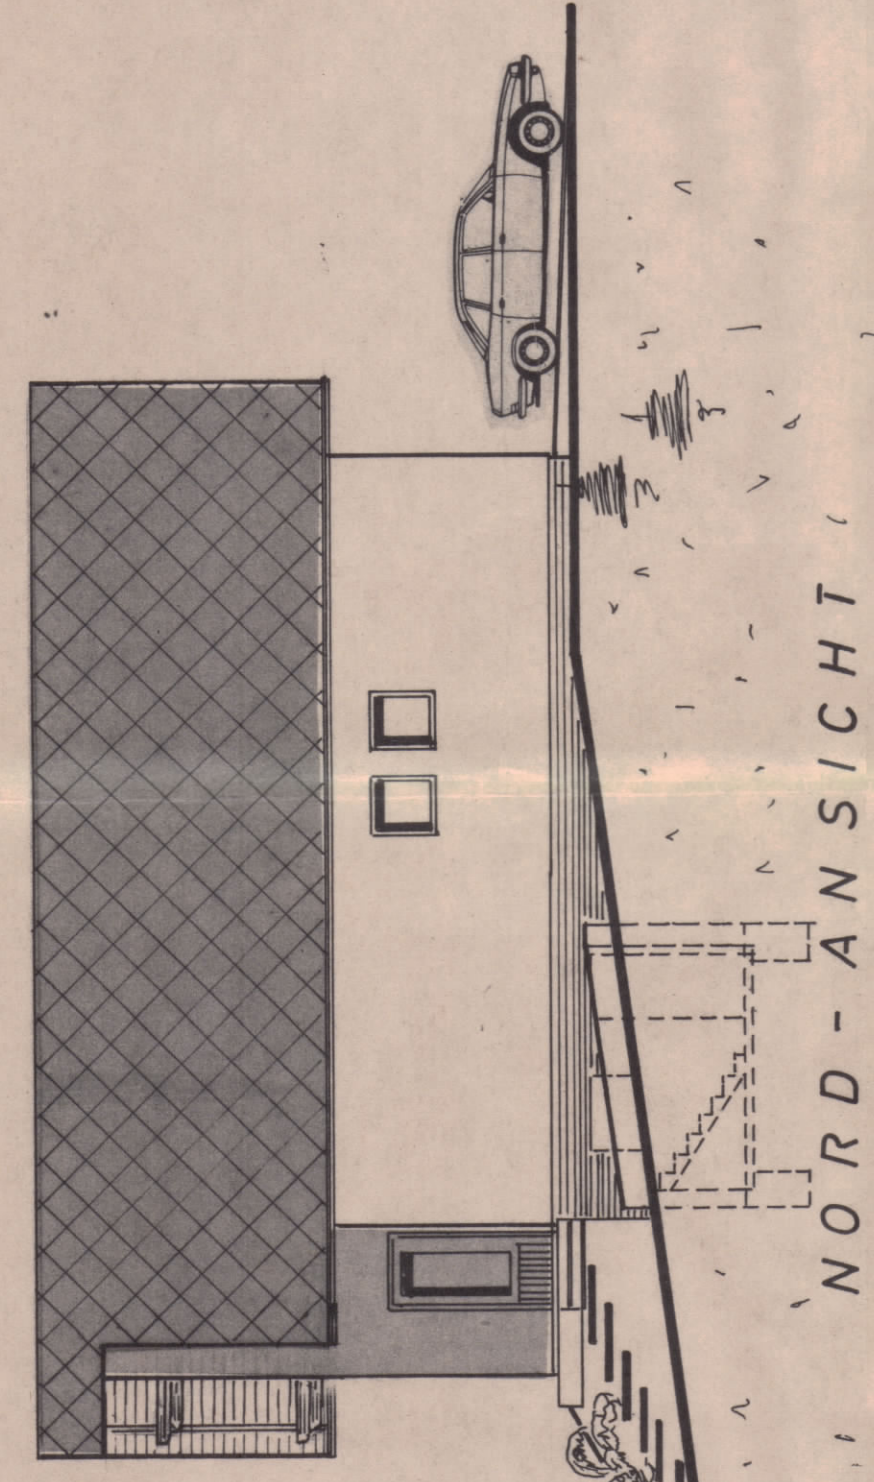

NORD - ANSICHT


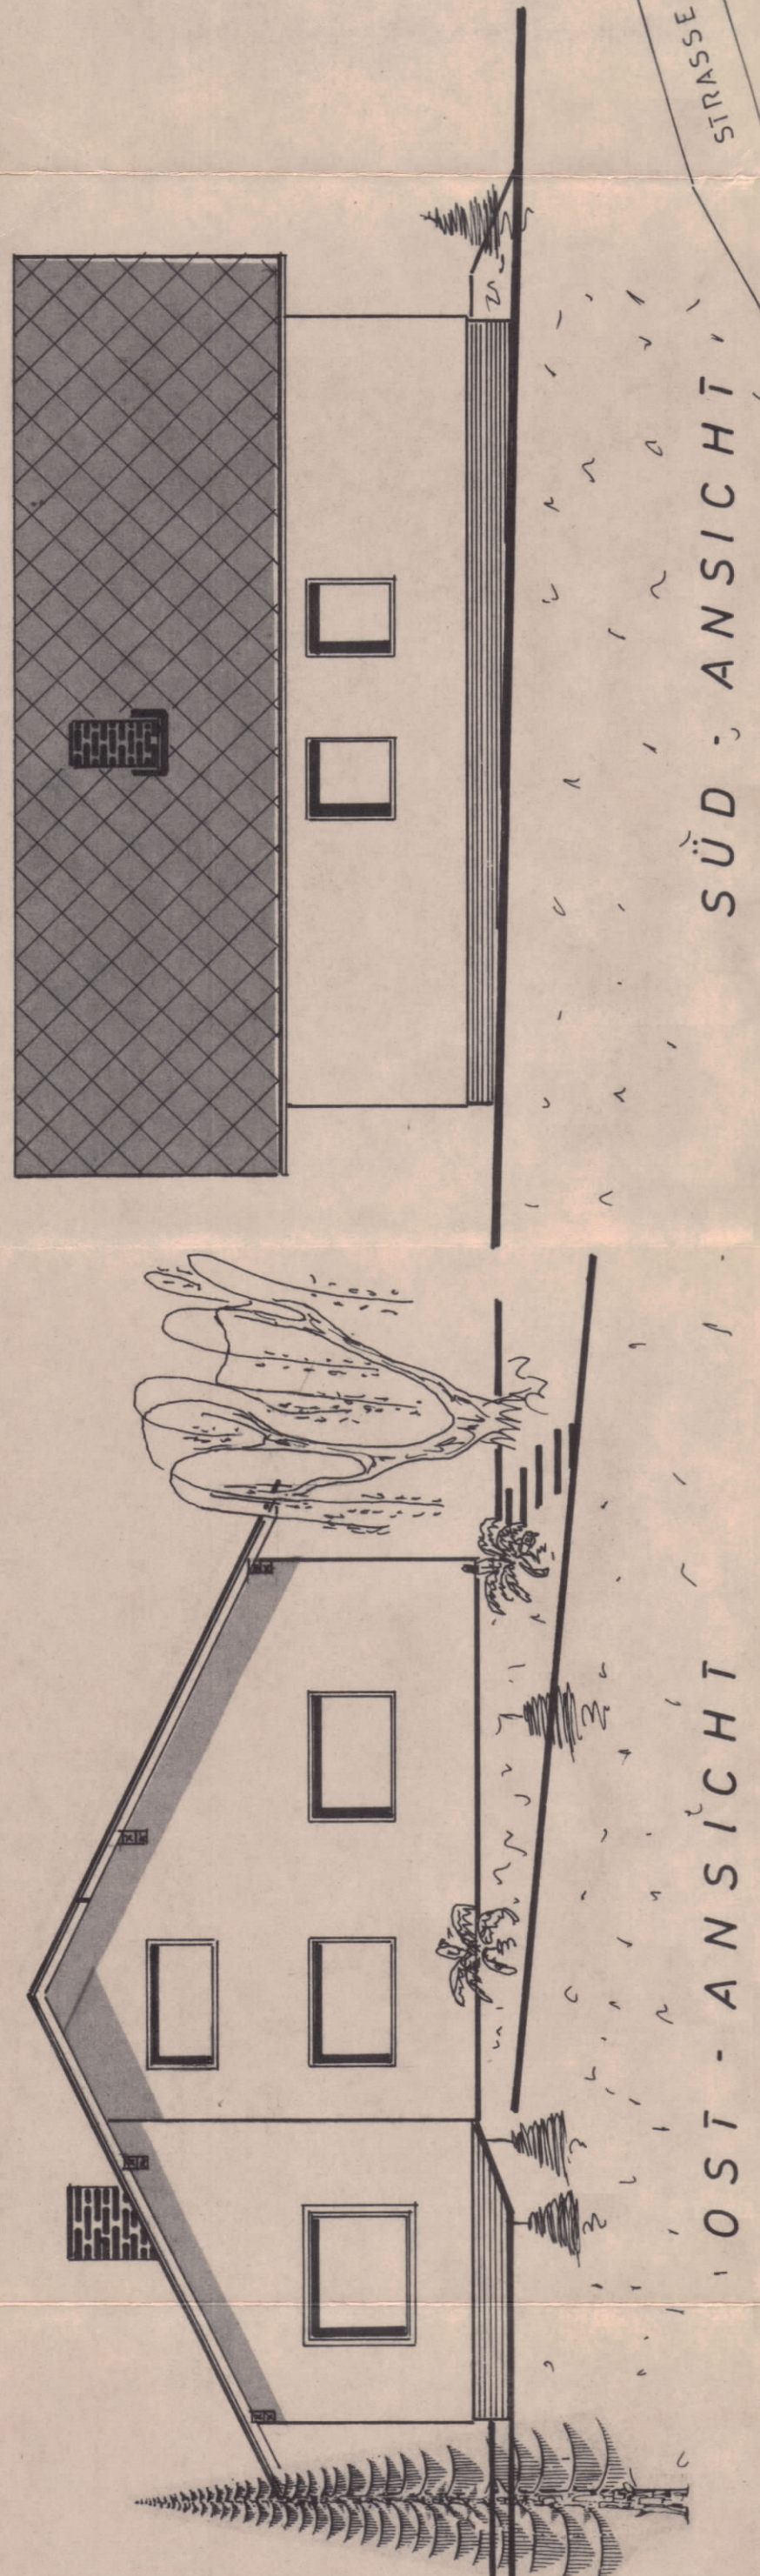


OST - ANSICHT

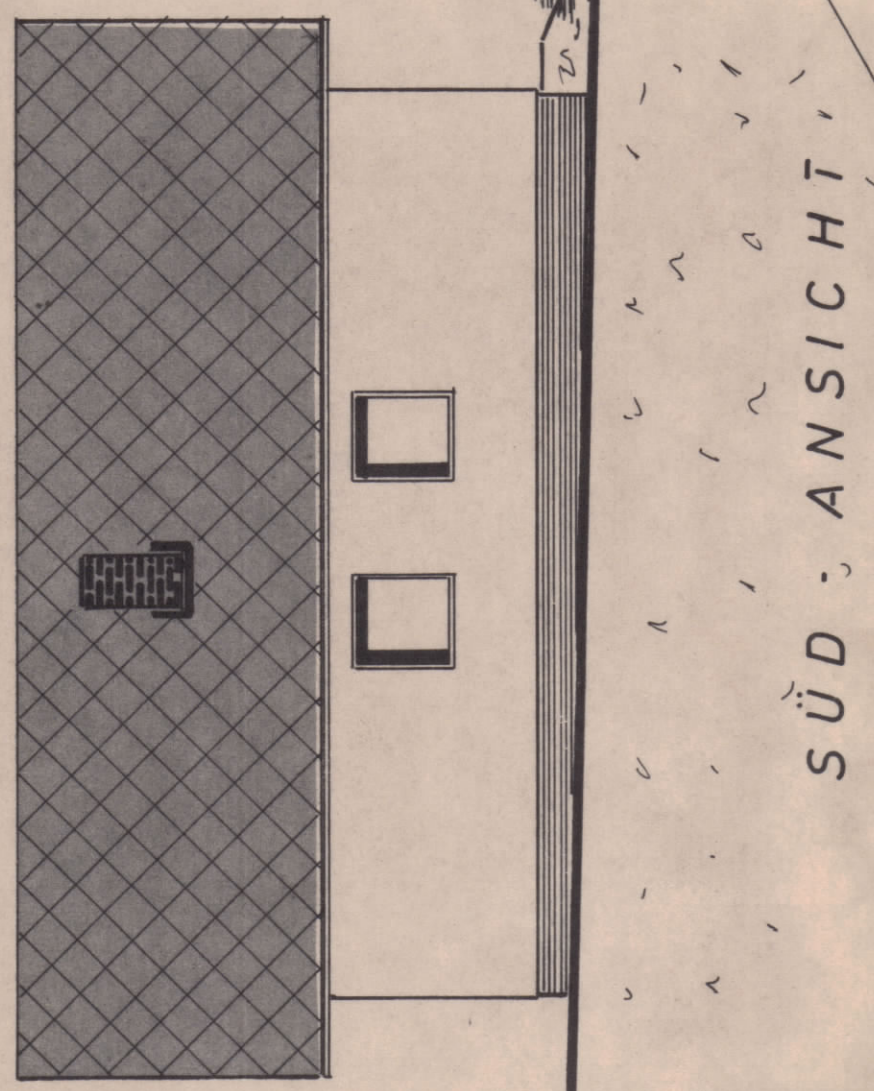

SÜD - ANSICHT


LAGEPLAN
M 1:500

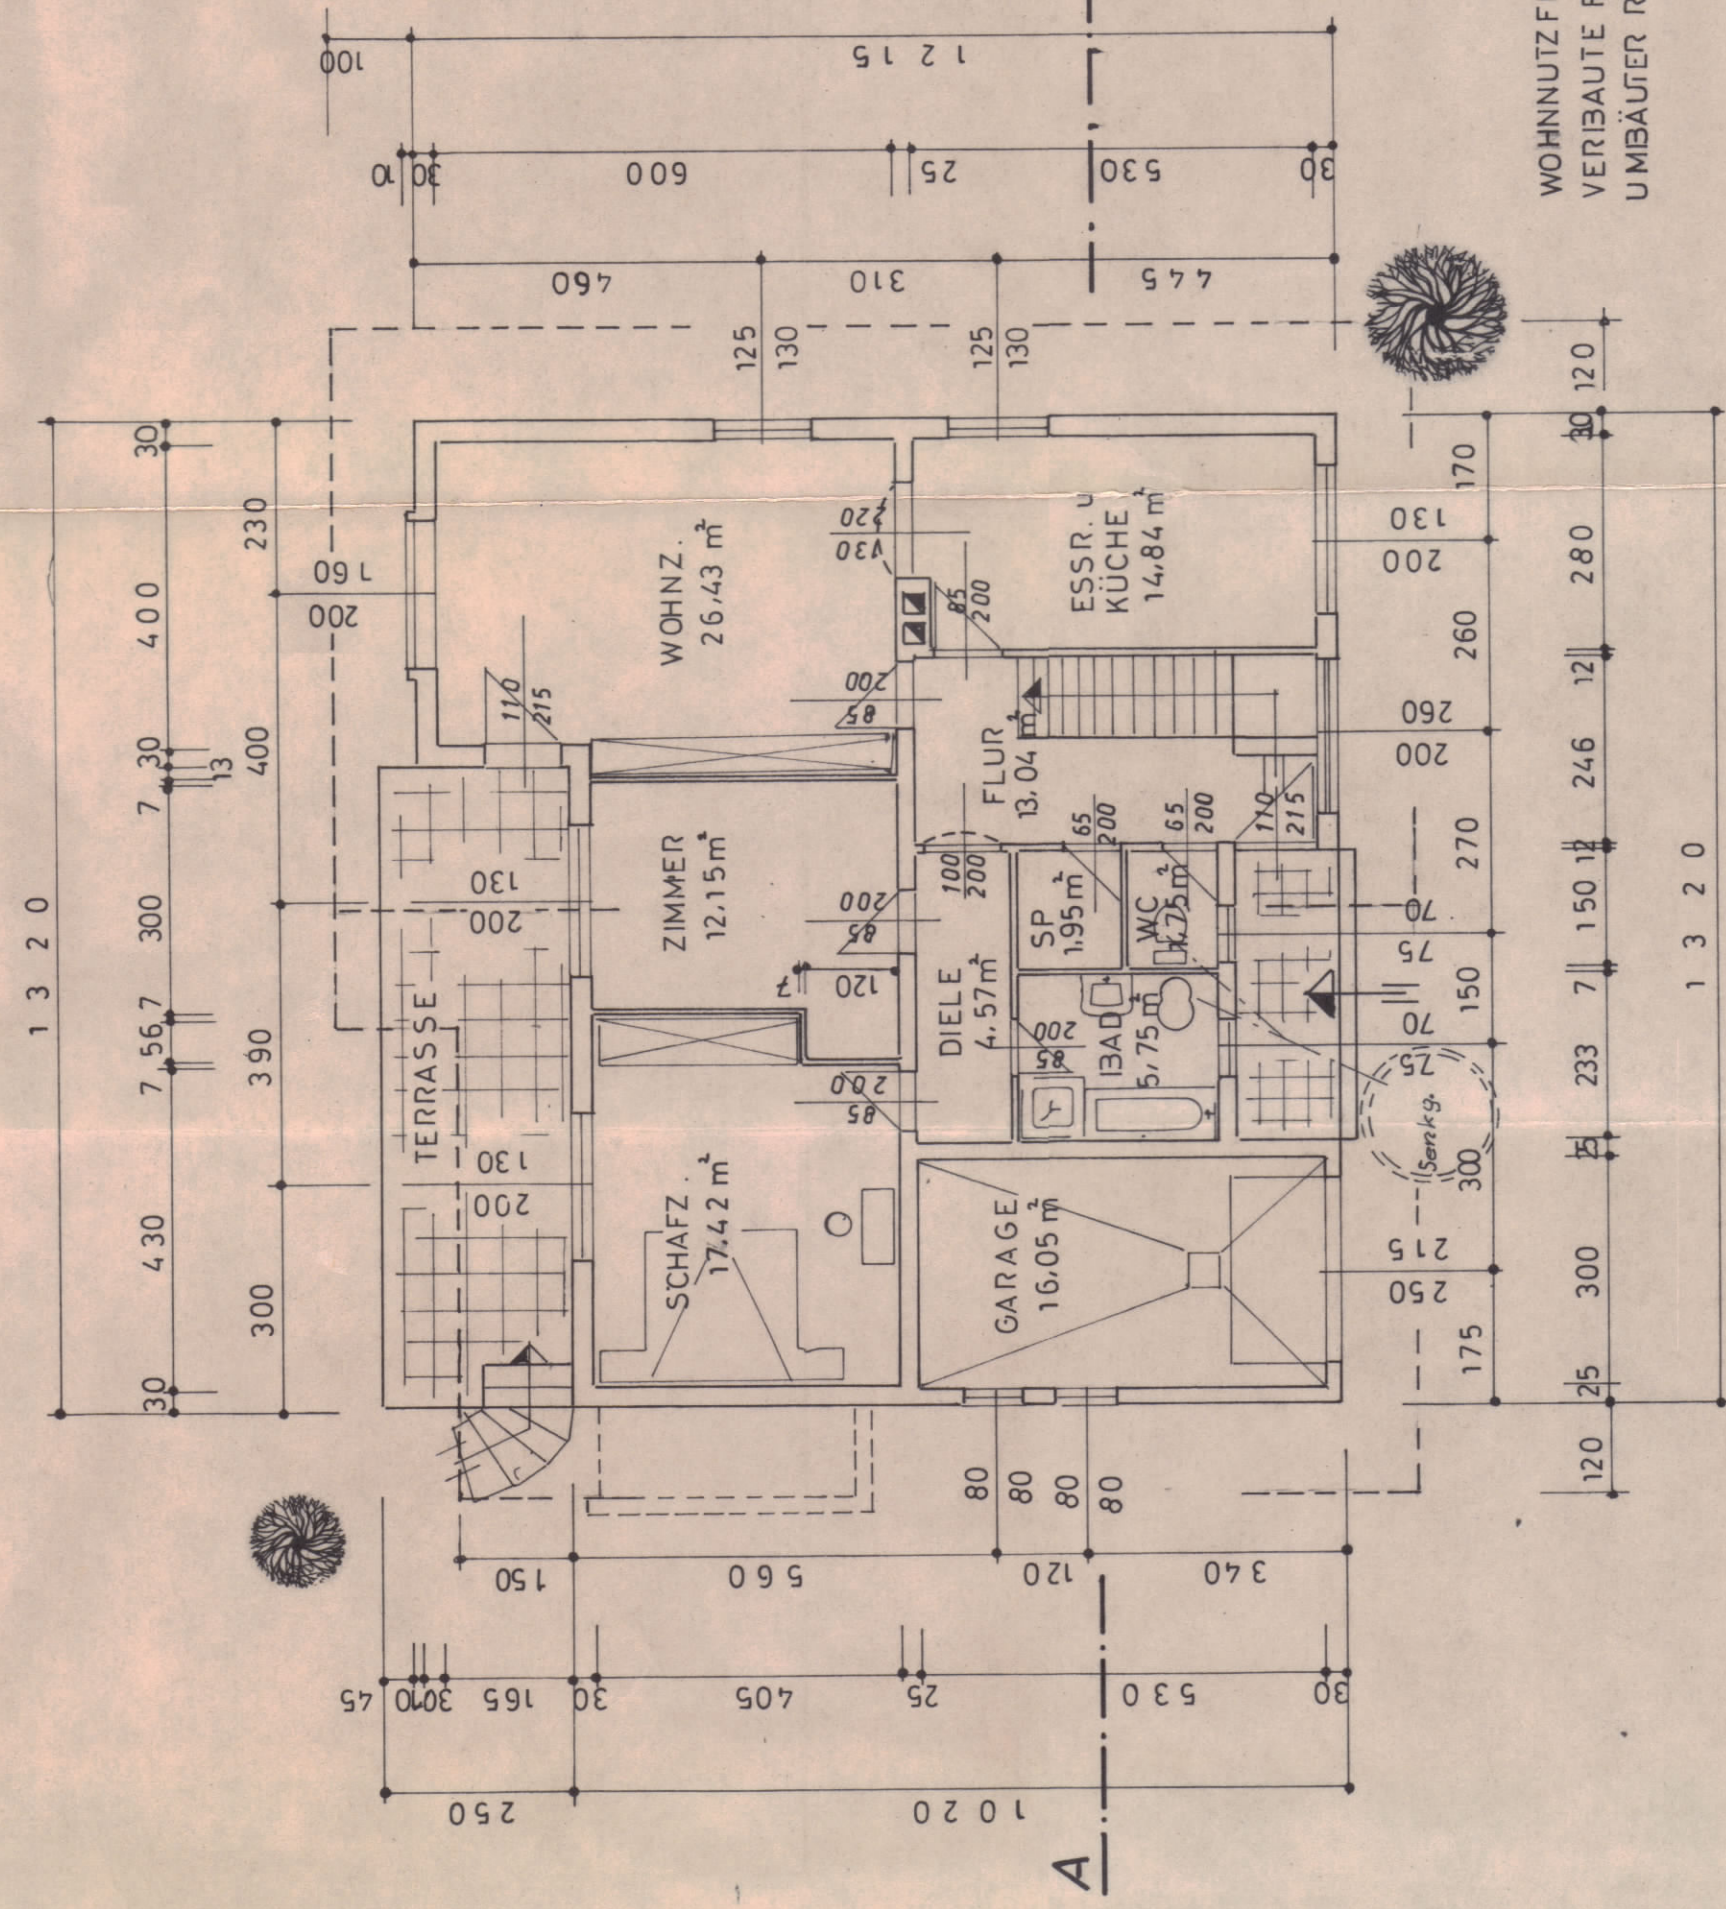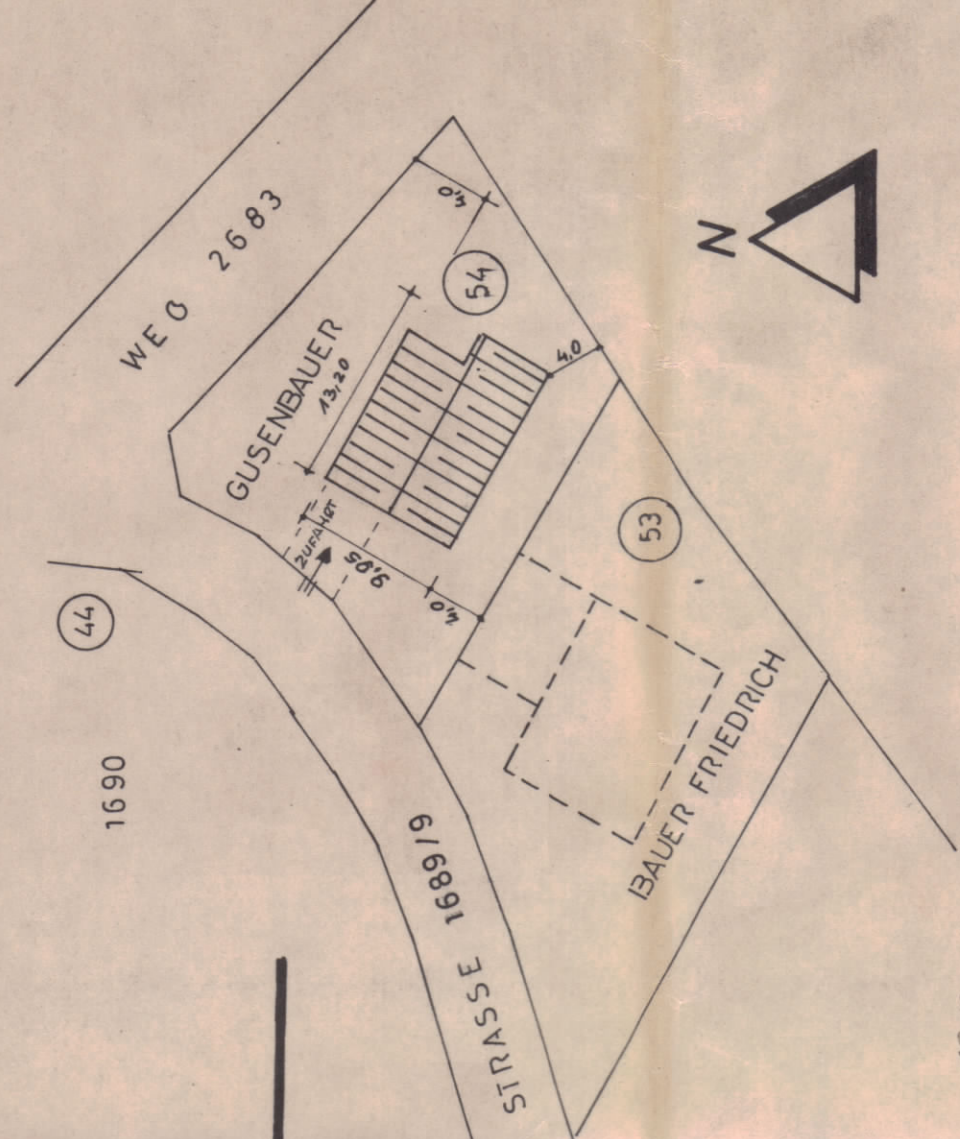

ERDGESCHOSS

WOHNUTZFLÄCHE
VERBAUTE FLÄCHE
UNBAUTER RAUM


97.89 m²
143.61 m²
293.64 m³

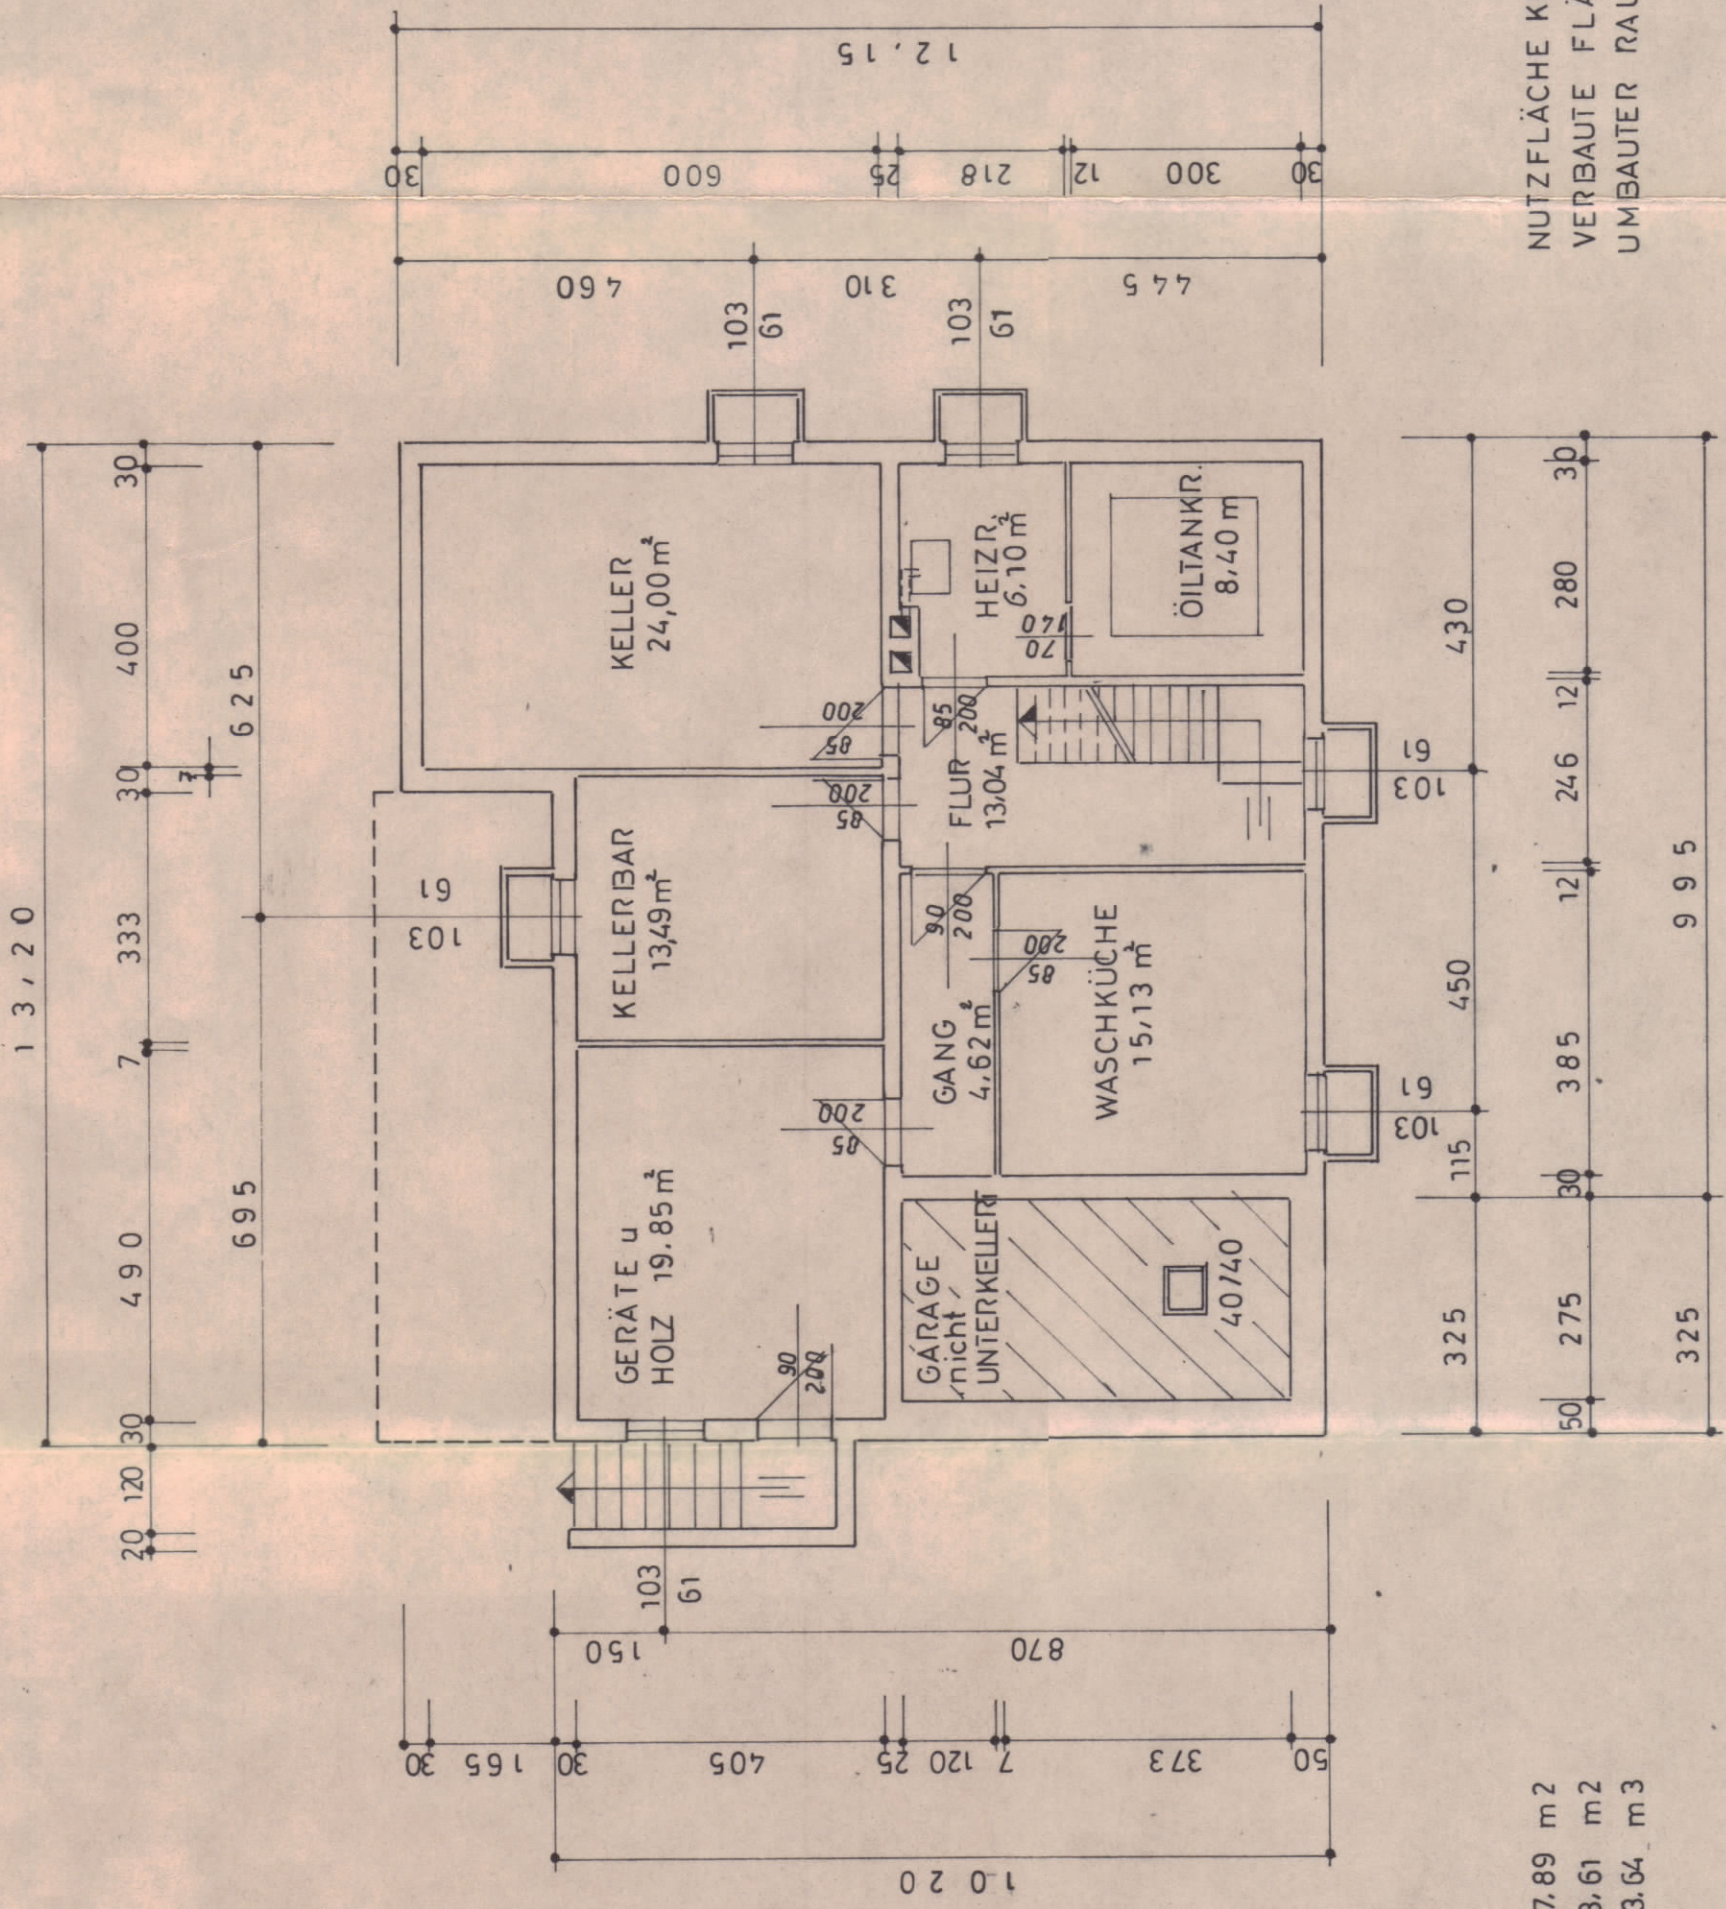

KELLERGESCHOSS

NUTZFLÄCHE KELLER
VERBAUTE FLÄCHE
UNBAUTER RAUM

105.63 m²
125.41 m²
232.39 m³

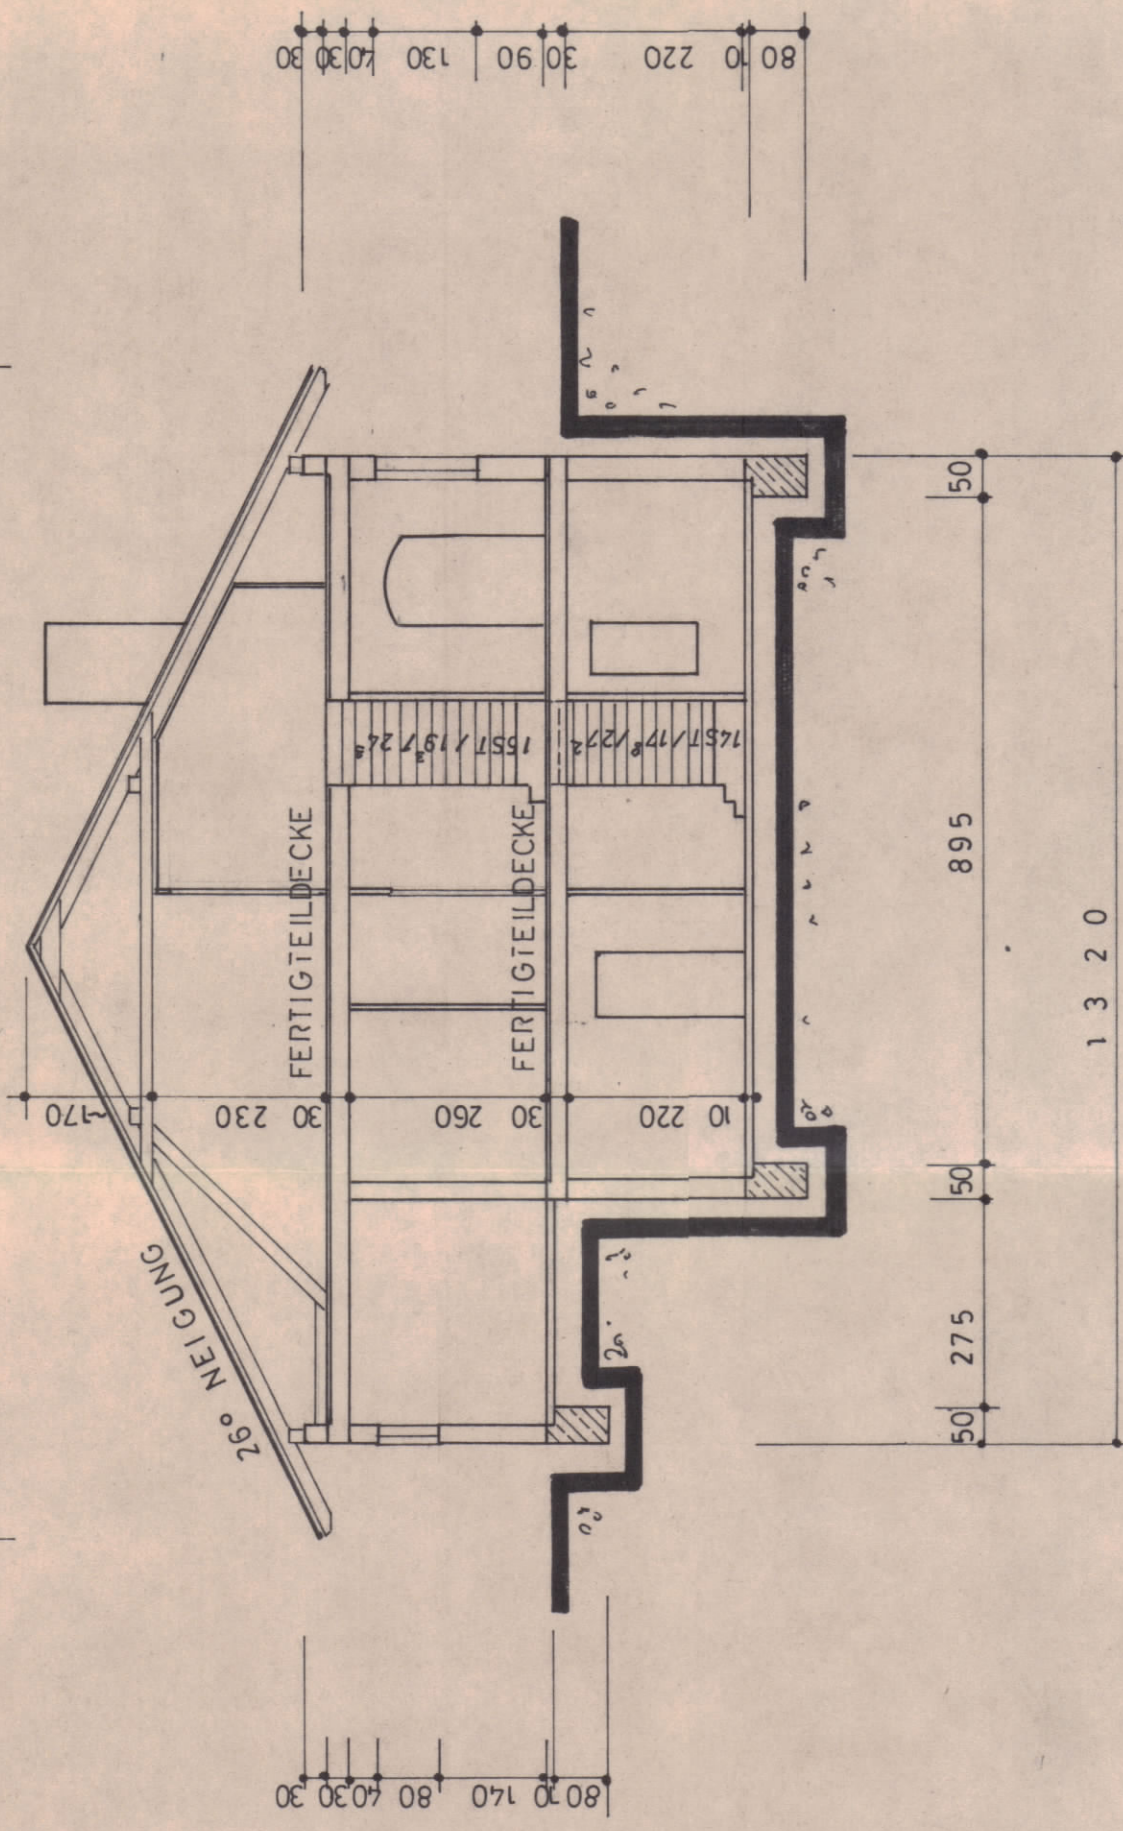

SCHNITT AB

LEGENDE
□ BETON
□ ZIEGEL
□ HOLZ

BAUHERR: *Gusenbauer Franz*

BAUFÜHRER:

PLANVERF:
BAUUNTERNEHMEN
ING. HANS KERN
GESCHÄFTSCHAFT M.B.H.
4284 TRAGWEIN 22

BEHÖRDE:



4284 Marktgemeindeamt Tragwein
Bezirk Freistadt, O.Ö.

Bau- u. Heiz- u. G. 4.60-1976

Bauplan geprüft

u. genehmigt am 25.11.1976

Der Bürgermeister



4284 FRANZ GUSENBAUER
TRAGWEIN 93

NEUBAU EINES EINFAMILIEN-
HAUSES MIT GARAGE
KAT. GEB. NR. 1689/6
KAT. GEN. TRAGWEIN

1:100

EINREICHPLAN