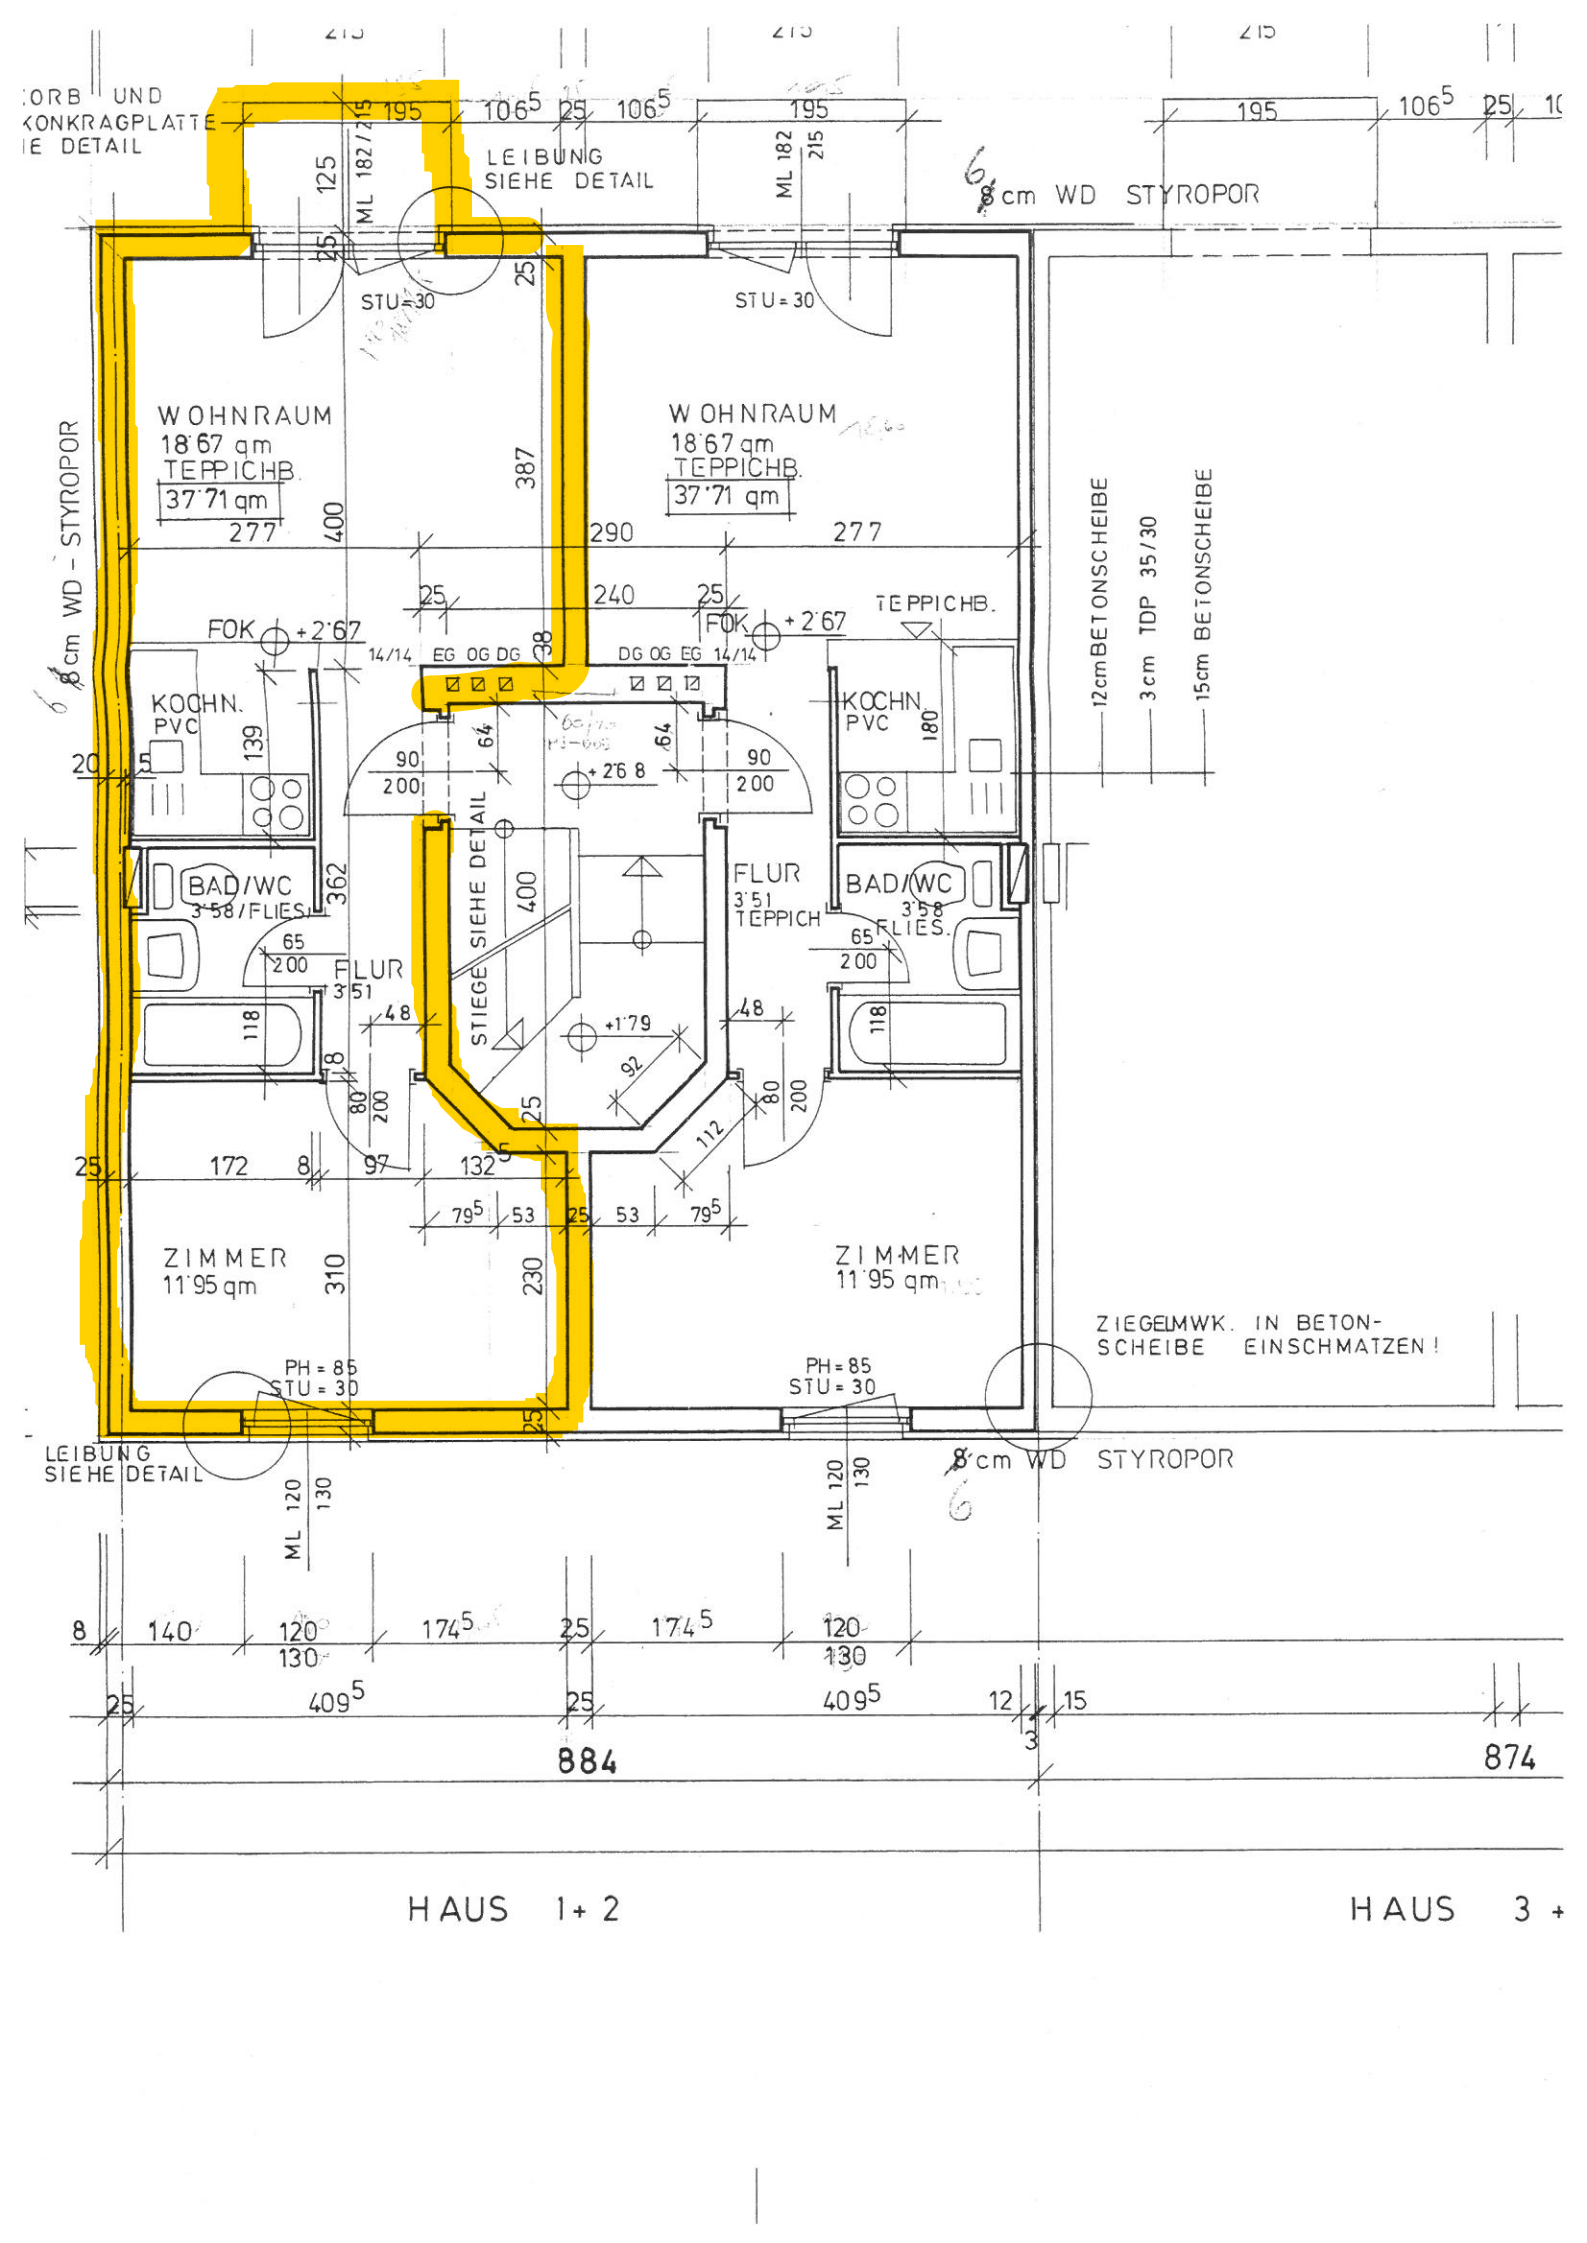

:ORB UND
KONKRAGPLATTE
IE DETAIL
LEIBUNG
SIEHE DETAIL
8 cm WD STYROPOR
8 cm WD - STYROPOR
STU=30
STU=30
WOHNRAUM
18'67 qm
TEPPICHB.
37'71 qm
WOHNRAUM
18'67 qm
TEPPICHB.
37'71 qm
FOK +2'67
FOK +2'67
TEPPICHB.
KOCHN.
PVC
KOCHN.
PVC
BAD/WC
3'58/FLIES.
BAD/WC
3'58
FLIES.
FLUR
3'51
FLUR
3'51
TEPPICH
STIEGE SIEHE DETAIL
+2'68
+1'79
ZIMMER
11'95 qm
ZIMMER
11'95 qm
PH=85
STU=30
PH=85
STU=30
12cm BETONSCHEIBE
3cm TDP 35/30
15cm BETONSCHEIBE
ZIEGELMWK. IN BETON-
SCHEIBE EINSCHMATZEN!
LEIBUNG
SIEHE DETAIL
8 cm WD STYROPOR
884
874
HAUS 1+2
HAUS 3 +