


7.-4 OBERGESCHOSS

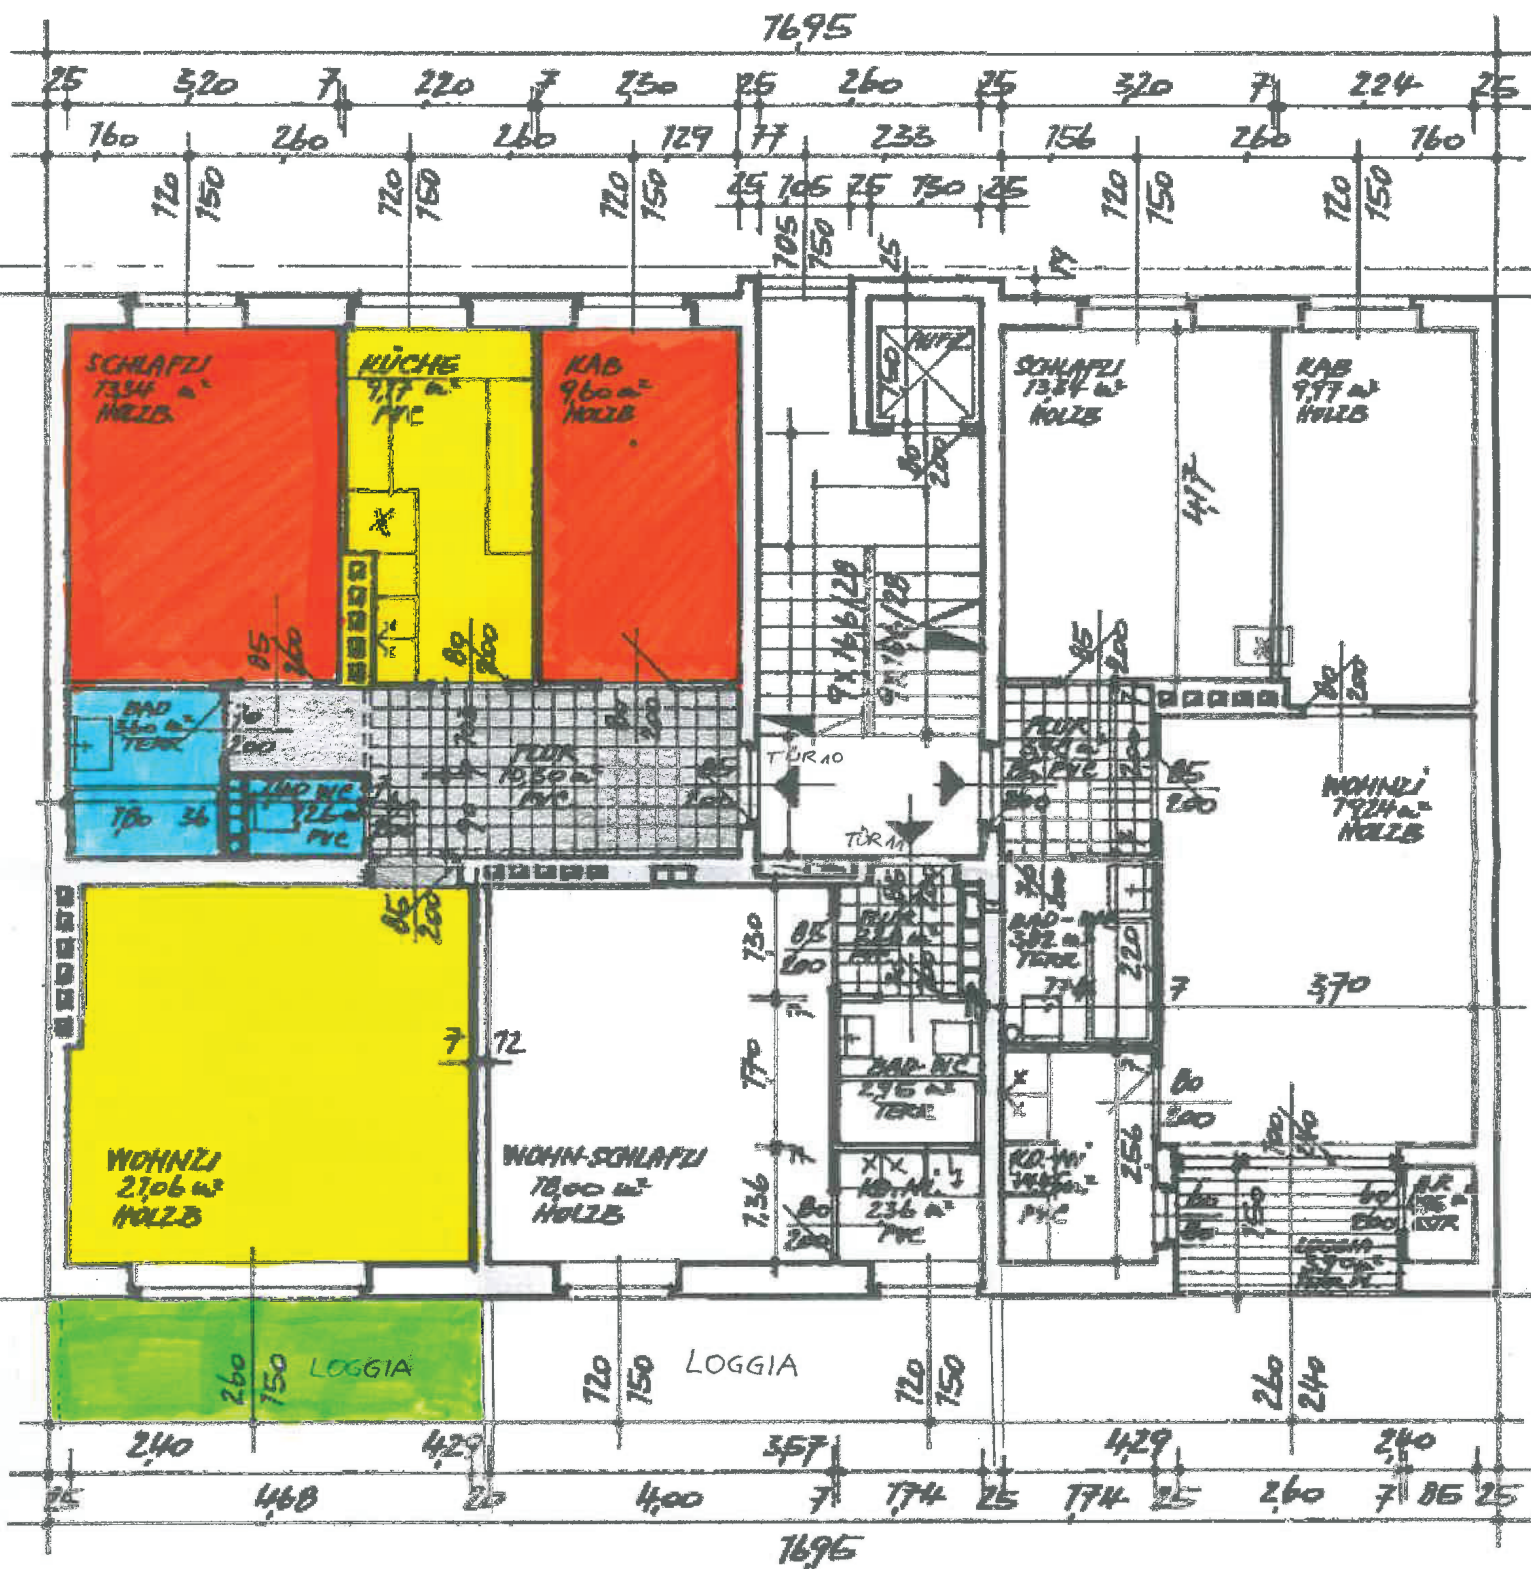

WOHNUNG · 60,33 m²

WOHNUNG: 25,57m²

WOHNUNG: 55,25 m²
LOGGIA: 3,90 m²