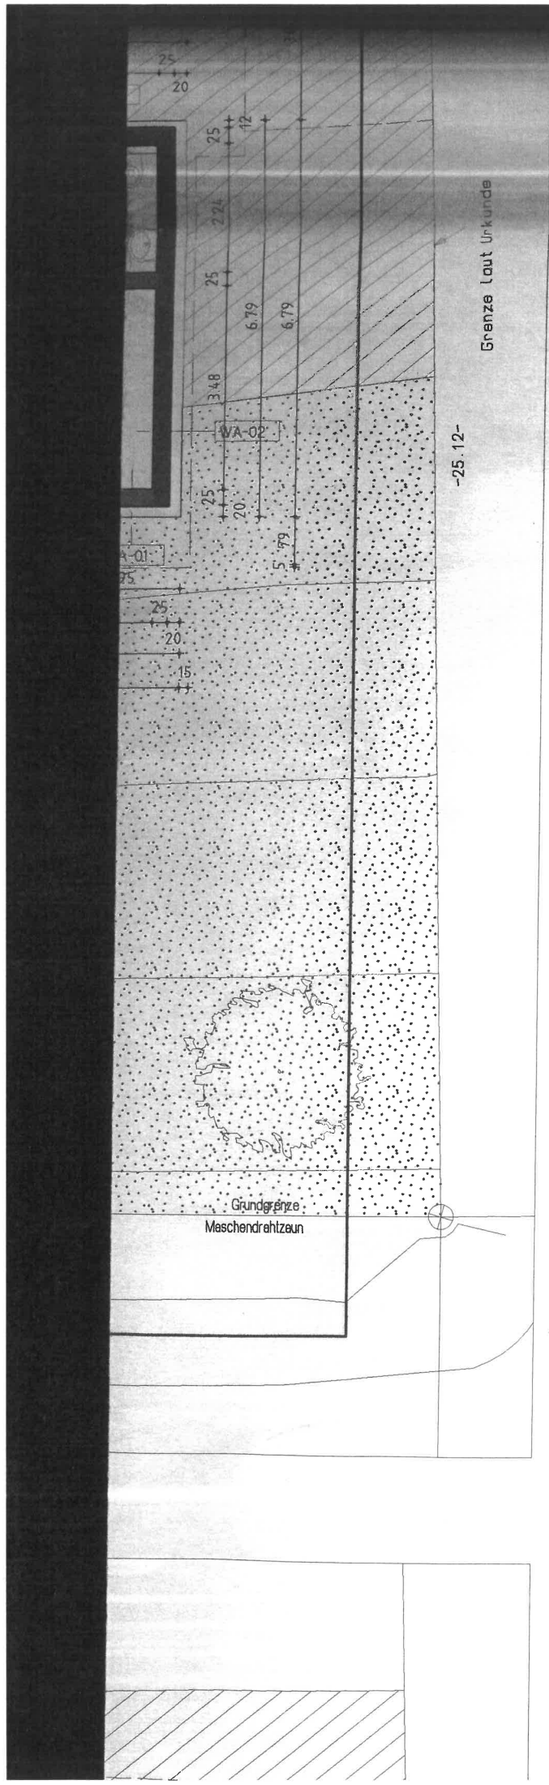
Grenze laut Urkunde
-25.12-
VA-02
Grundgrenze
Maschendrahtzaun

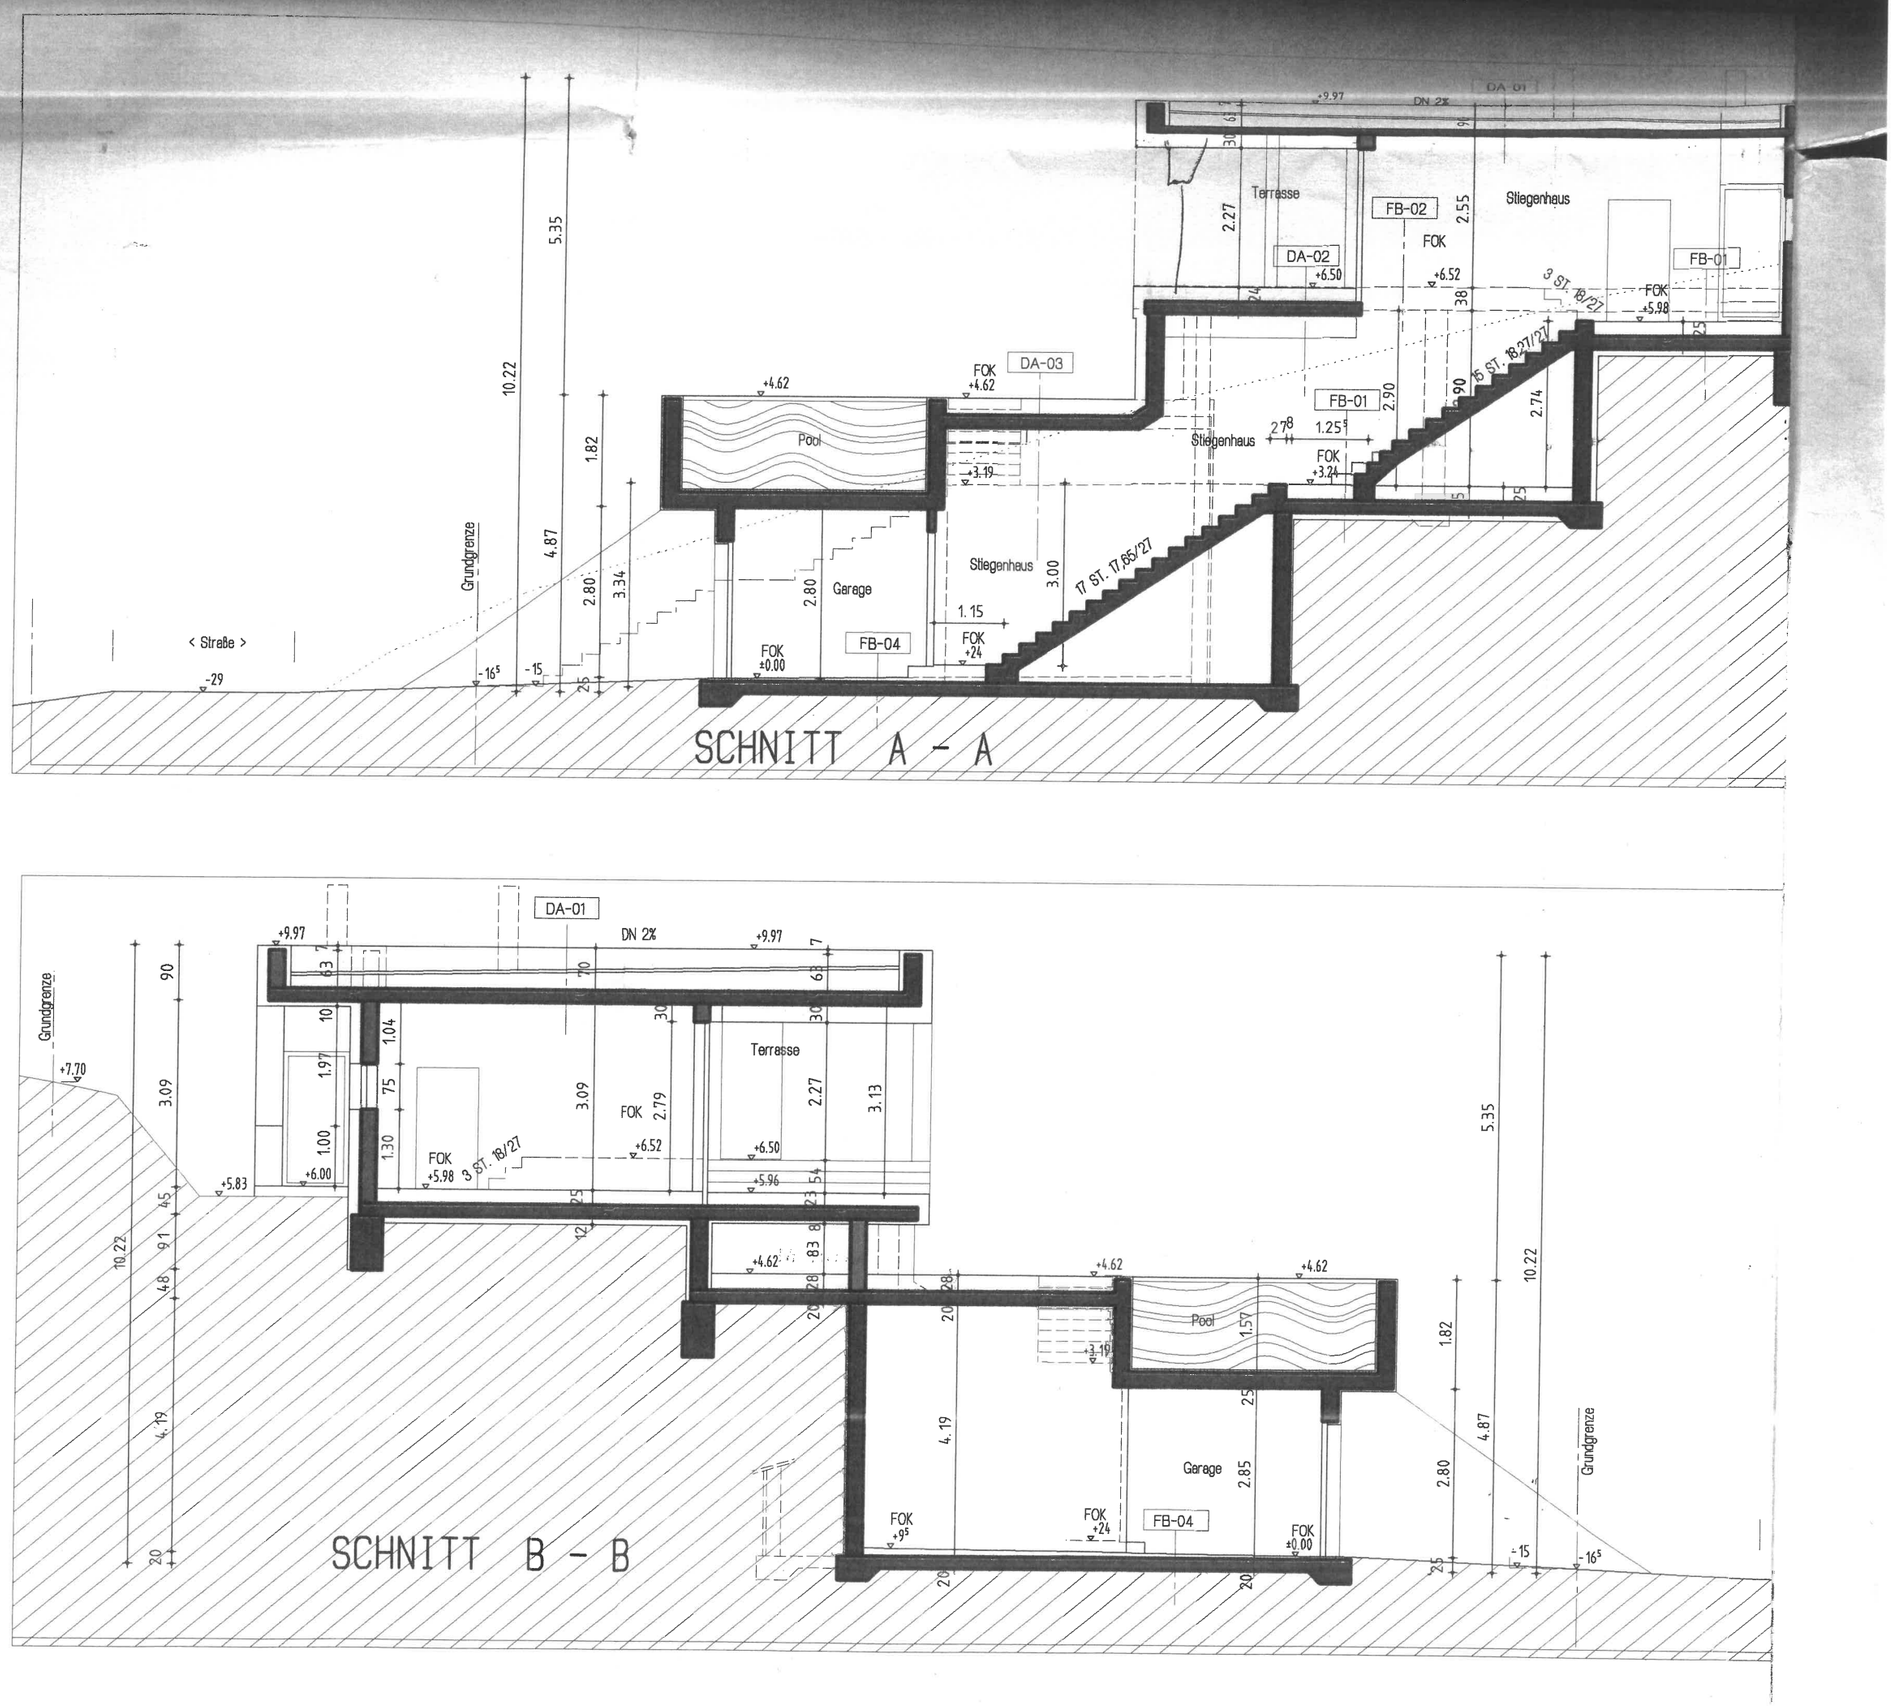
SCHNITT A - A
< Straße >
Grundgrenze
Pool
Garage
Stiegenhaus
Terrasse
DA-01
DA-02
DA-03
FB-01
FB-02
FB-04
FOK
DN 2%
17 ST. 17,65/27
15 ST. 18,27/27
3 ST. 19/27
SCHNITT B - B
Grundgrenze
Pool
Garage
Terrasse
DA-01
FB-04
FOK
DN 2%