


GRUNDRISS 2.OBERGESCHOSS

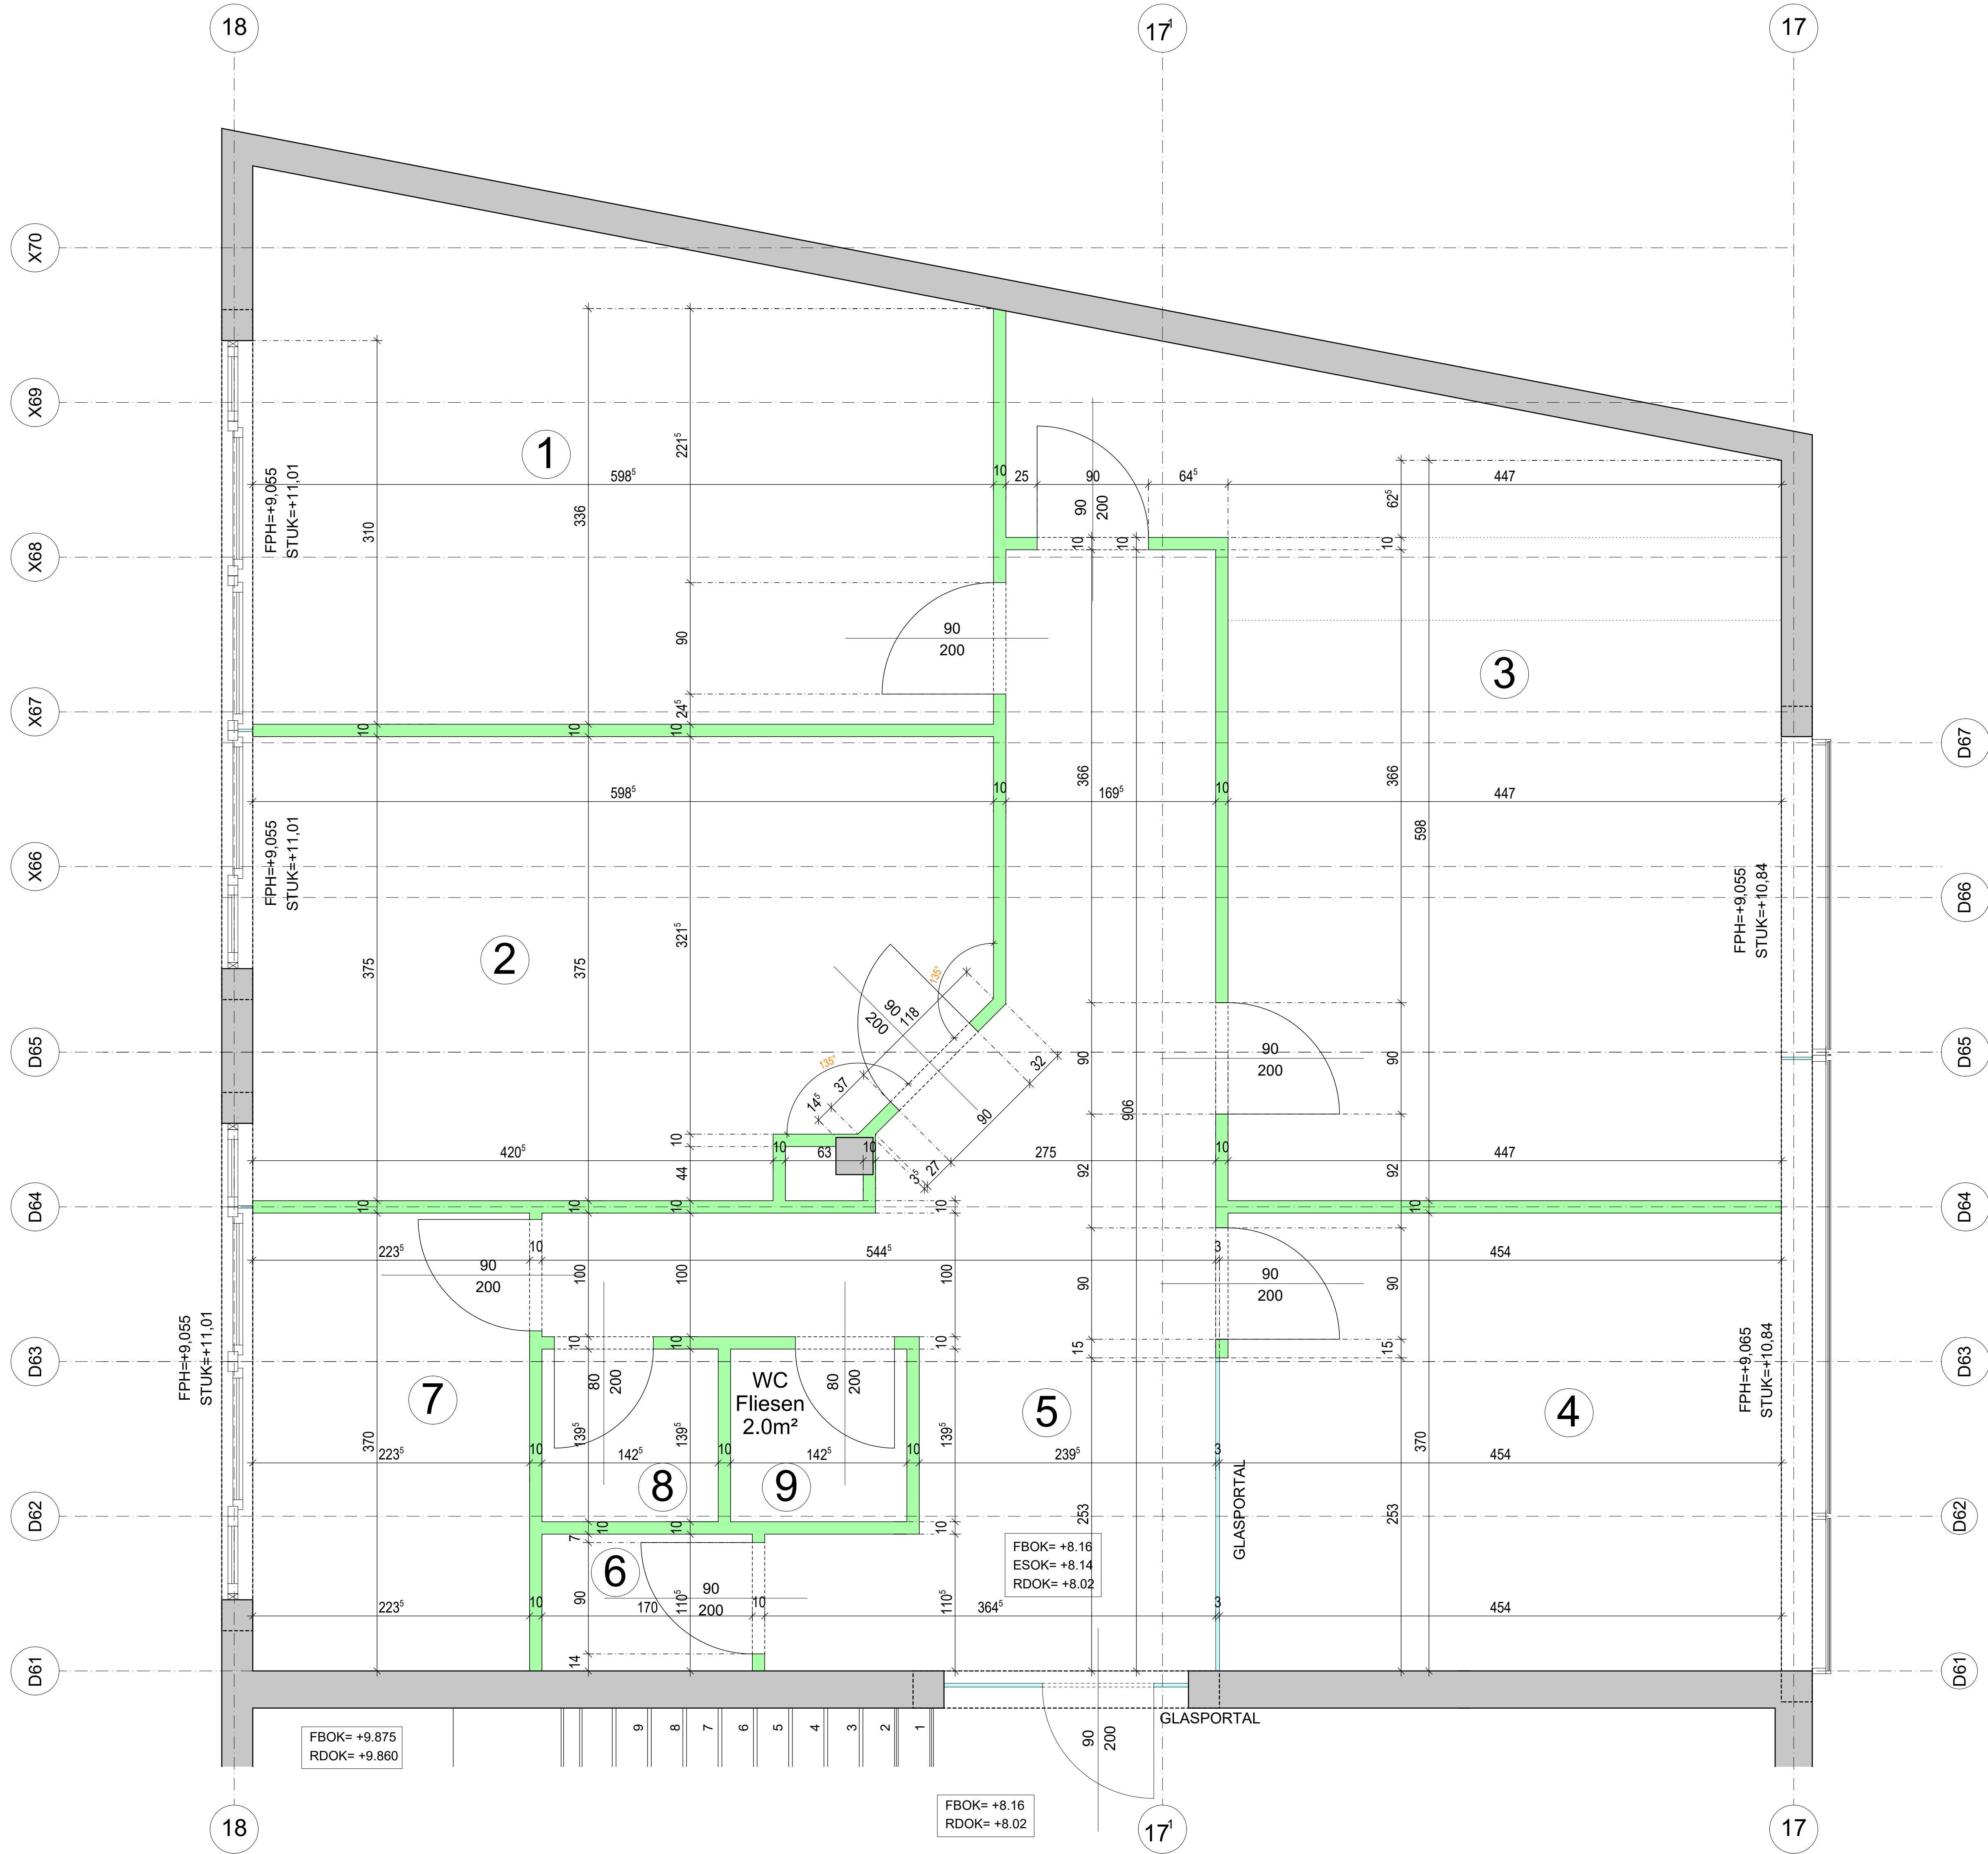


1	BÜRO 1 Parkett 23.5m²
2	BÜRO 2 Parkett 22.5m²
3	BÜRO 3 Parkett 31.6m²
4	BÜRO 4 Parkett 16.5m²
5	GANG Parkett 19.5m²
6	TECHNIK Fliesen 1.9m²
7	KÜCHE Fliesen 8.2m²
8	WC Fliesen 2.0m²
9	WC Fliesen 2.0m²
127,5 GESAMT	

ABGEHÄNGTE DECKE IST NOCH  
ABZUKLÄREN!!!  
NATURMASSE SIND ZU NEHMEN!!!  
BESTANDSKOTEN SIND AUFZUNEHMEN!!!

... RIGIPS (10cm)  
... MWK BESTAND

FBOK= +8.16  
ESOK= +8.14  
RDOK= +8.02

SCHNITT 1-1

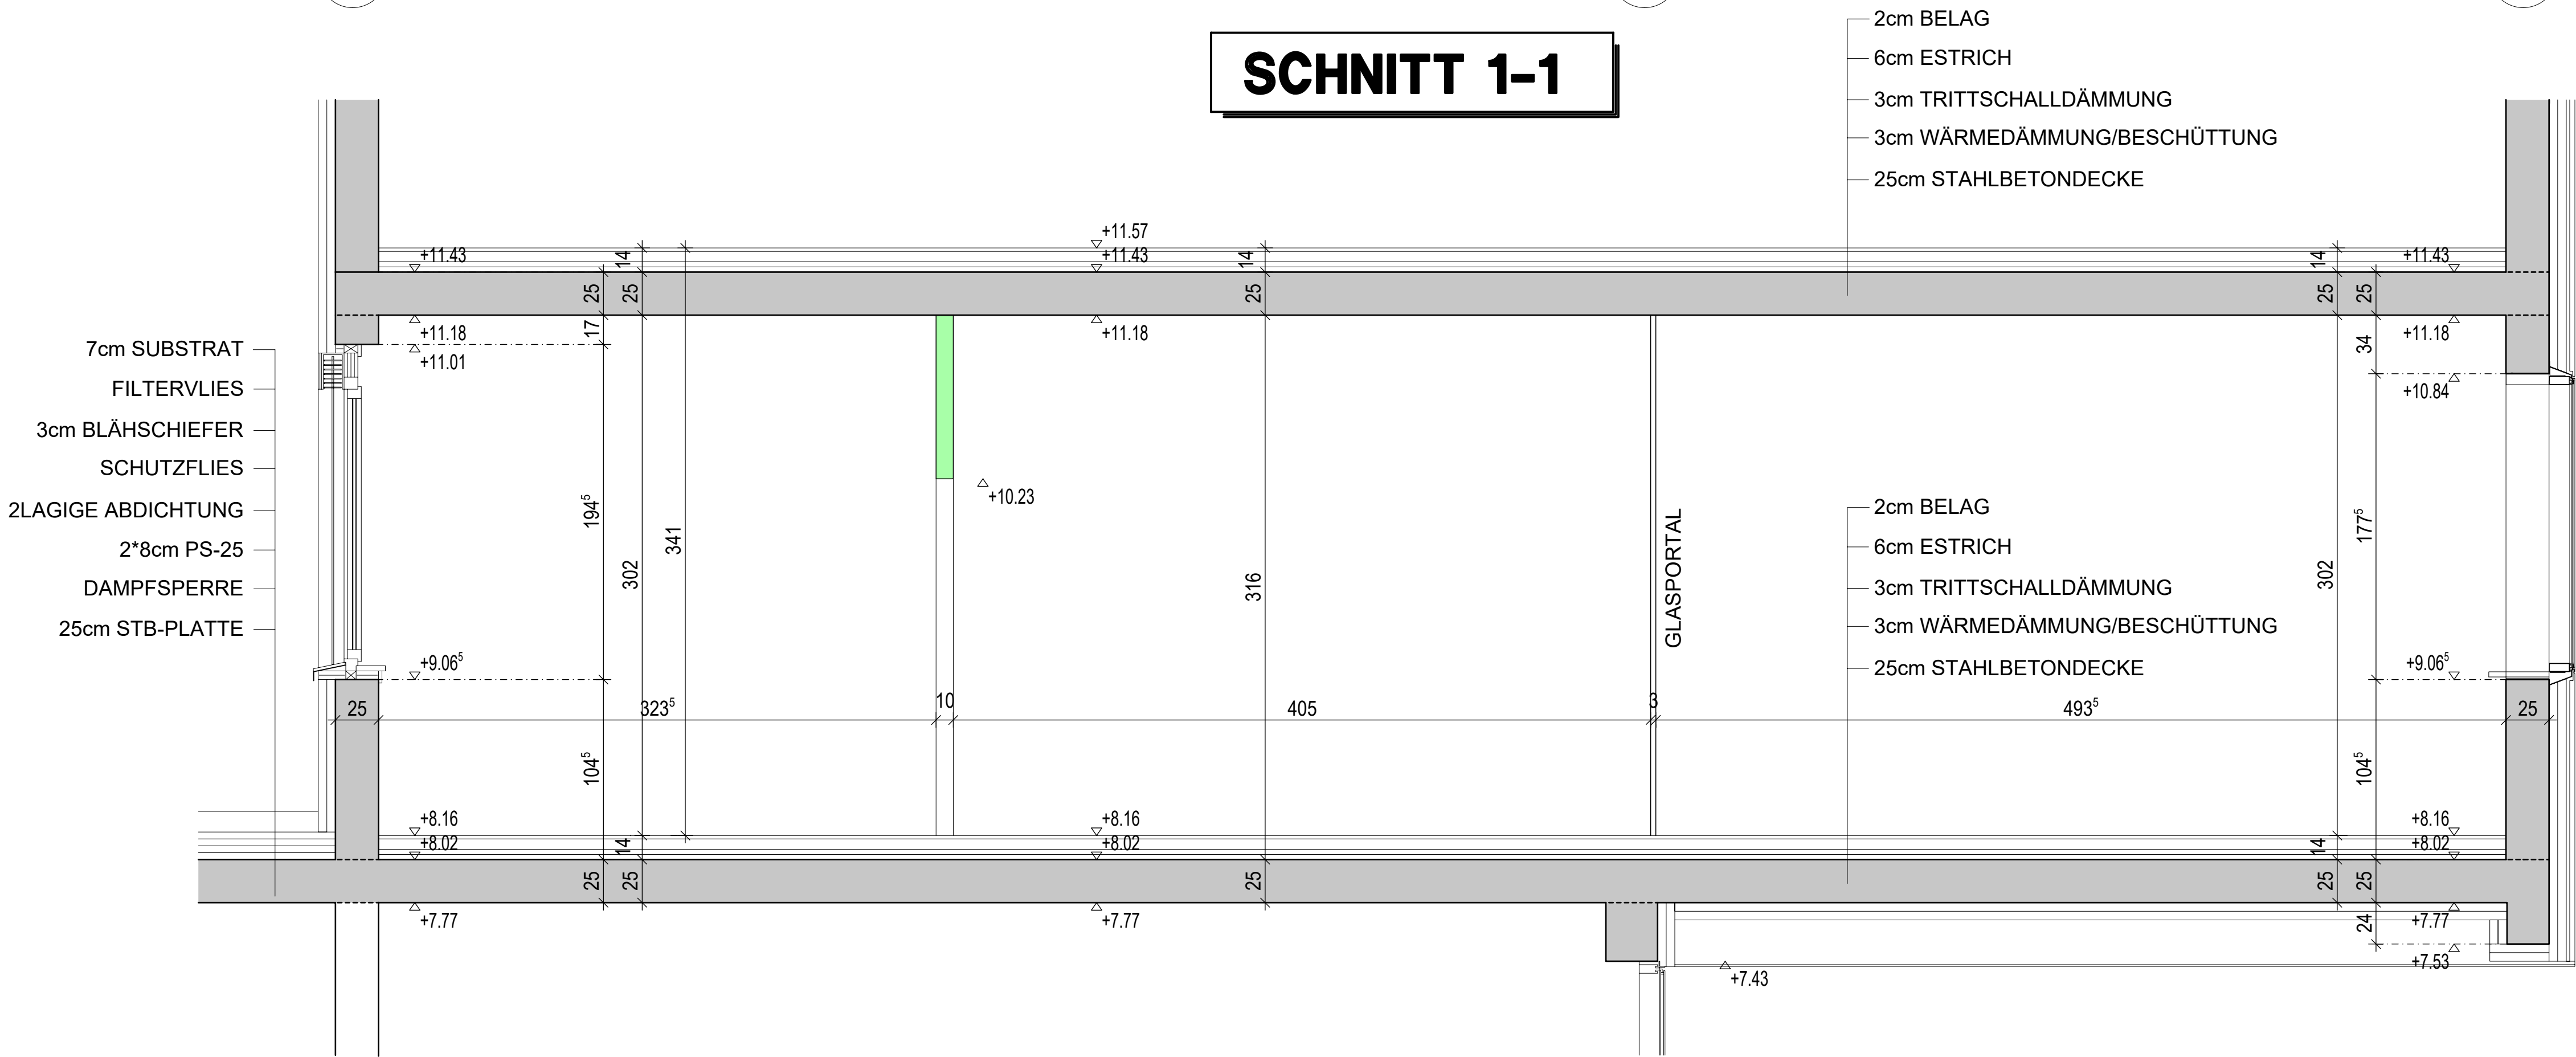

BAUWERBER:  
AUFTRAGGEBER:

INDEX	DATUM	GEZEICHNET	BESCHREIBUNG DER ÄNDERUNG	PLAN NR.: P01-02-02
BAUVORHABEN				AUFTRAGS NR.: MASSTAB 1:50
2.OBERGESCHOSS WÄNDE BÜRO 2.OG/01				GEZEICHNET ZEICHENBÜRO HM DATUM 23.10.2017 GRÖSSE
C A R U S GmbH A-4040 Linz Kampmüllerweg 32 +43 664 8575260 office@carus.cc				