


HÖHENAUSGANGSPUNKT
FFBOK BESTAND = ±0,00

NUTZFLÄCHE EG: 296,34M²

GRUNDRISS
OG

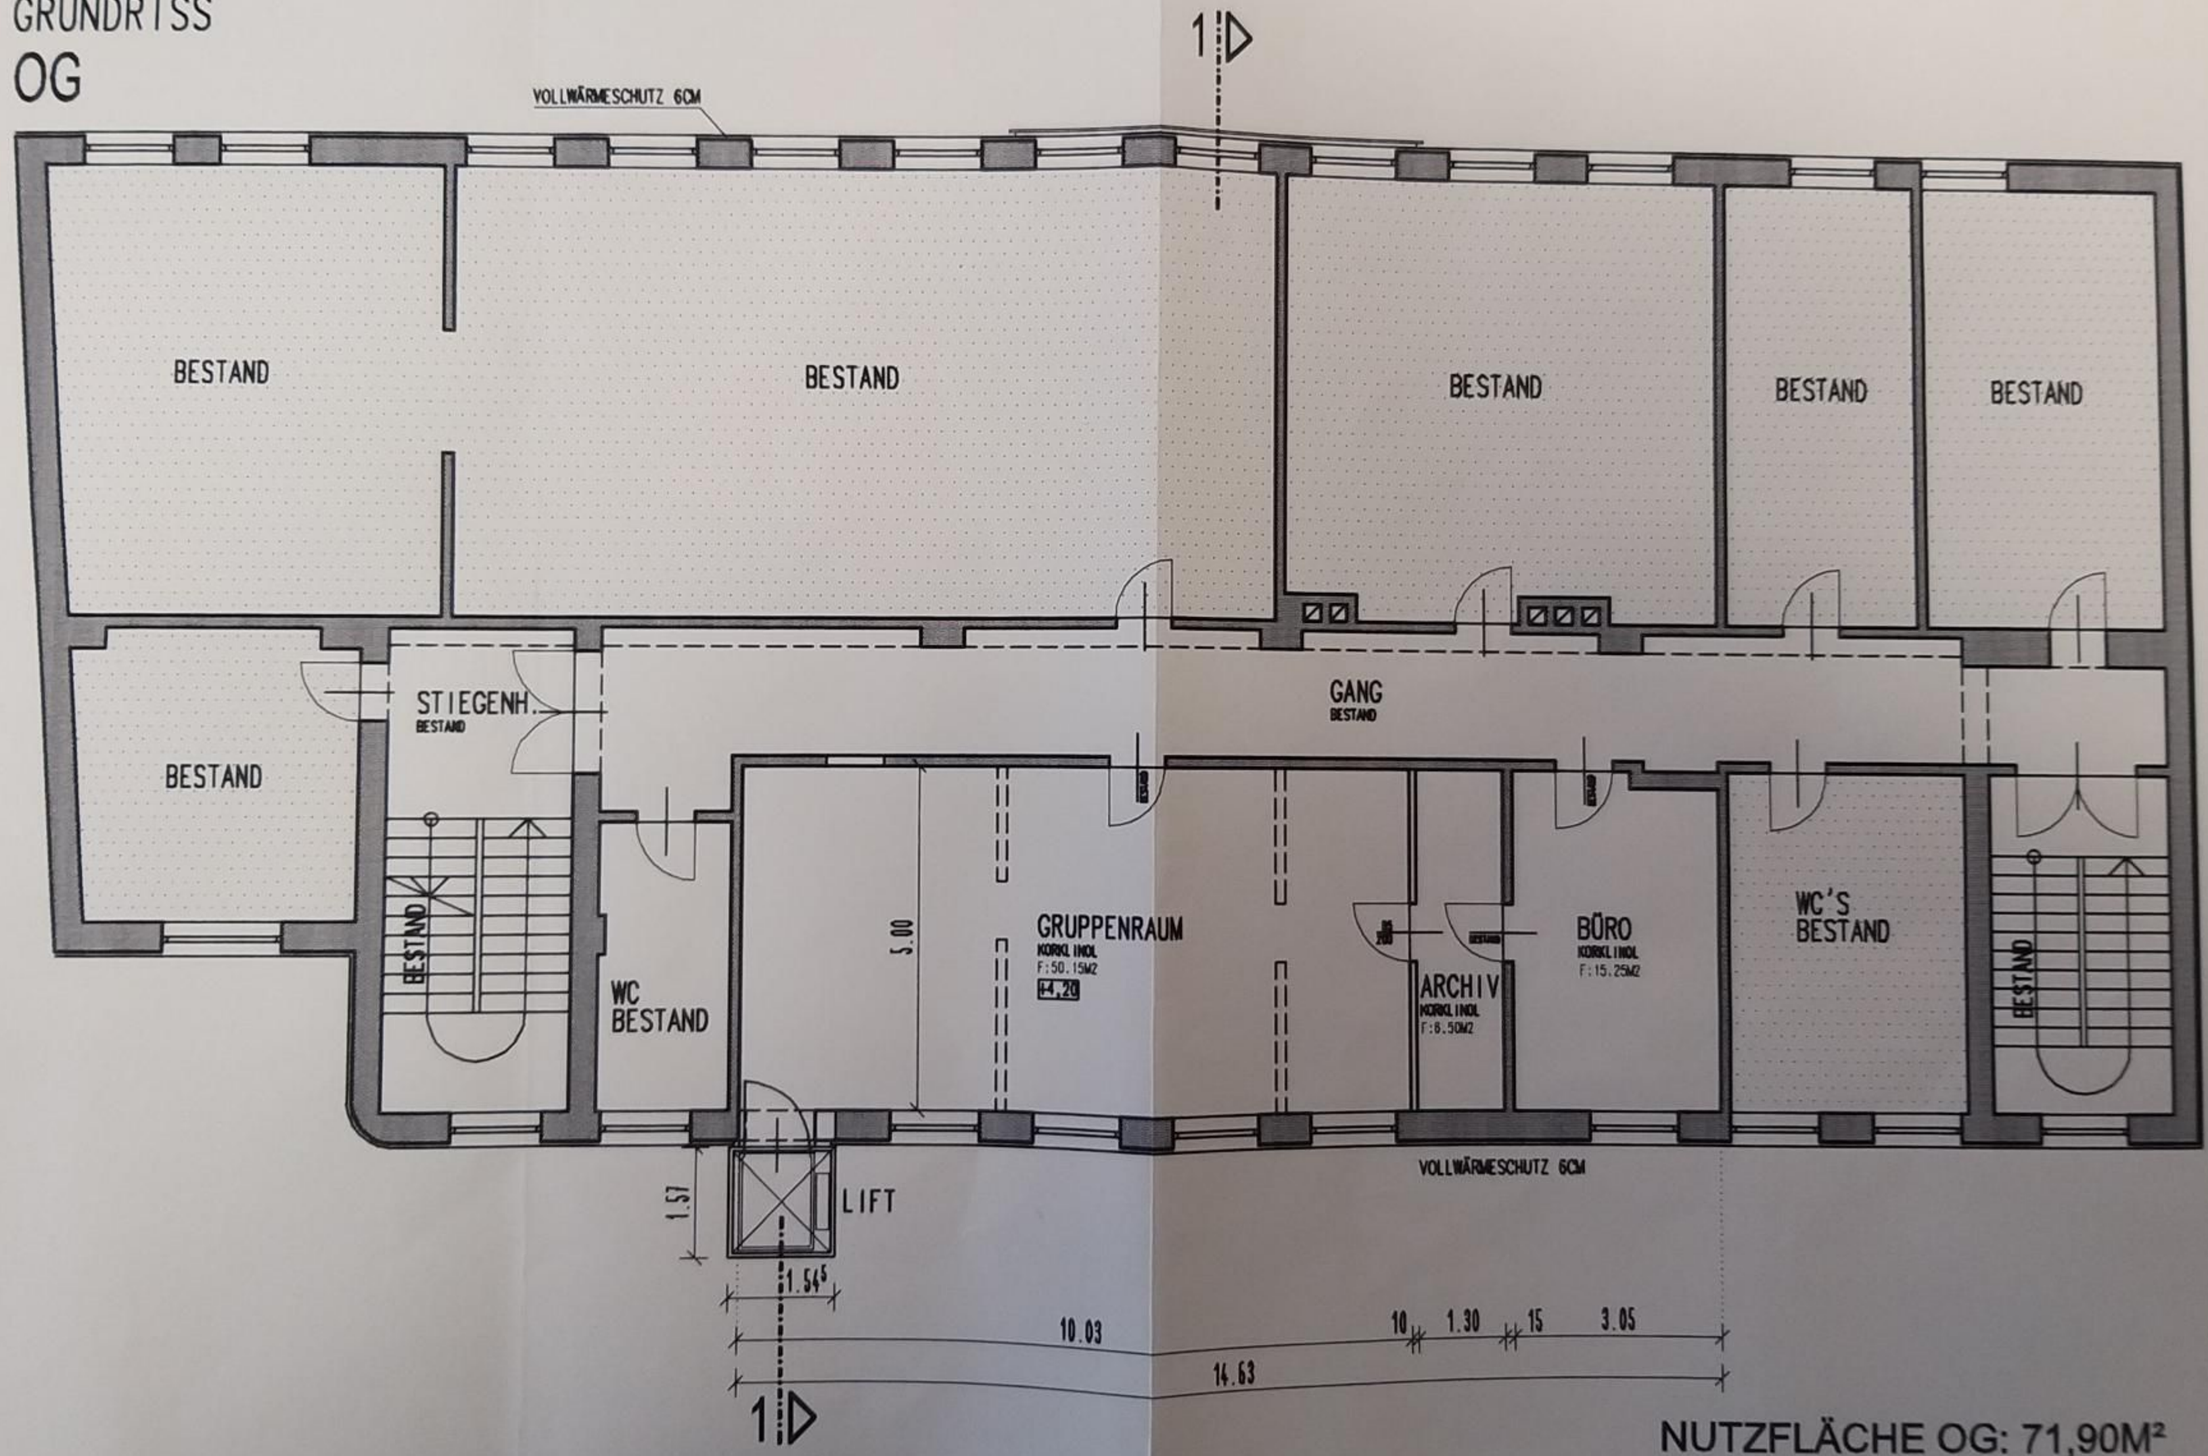

NUTZFLÄCHE OG: 71,90M²